


М 1:50
Обмерочный план

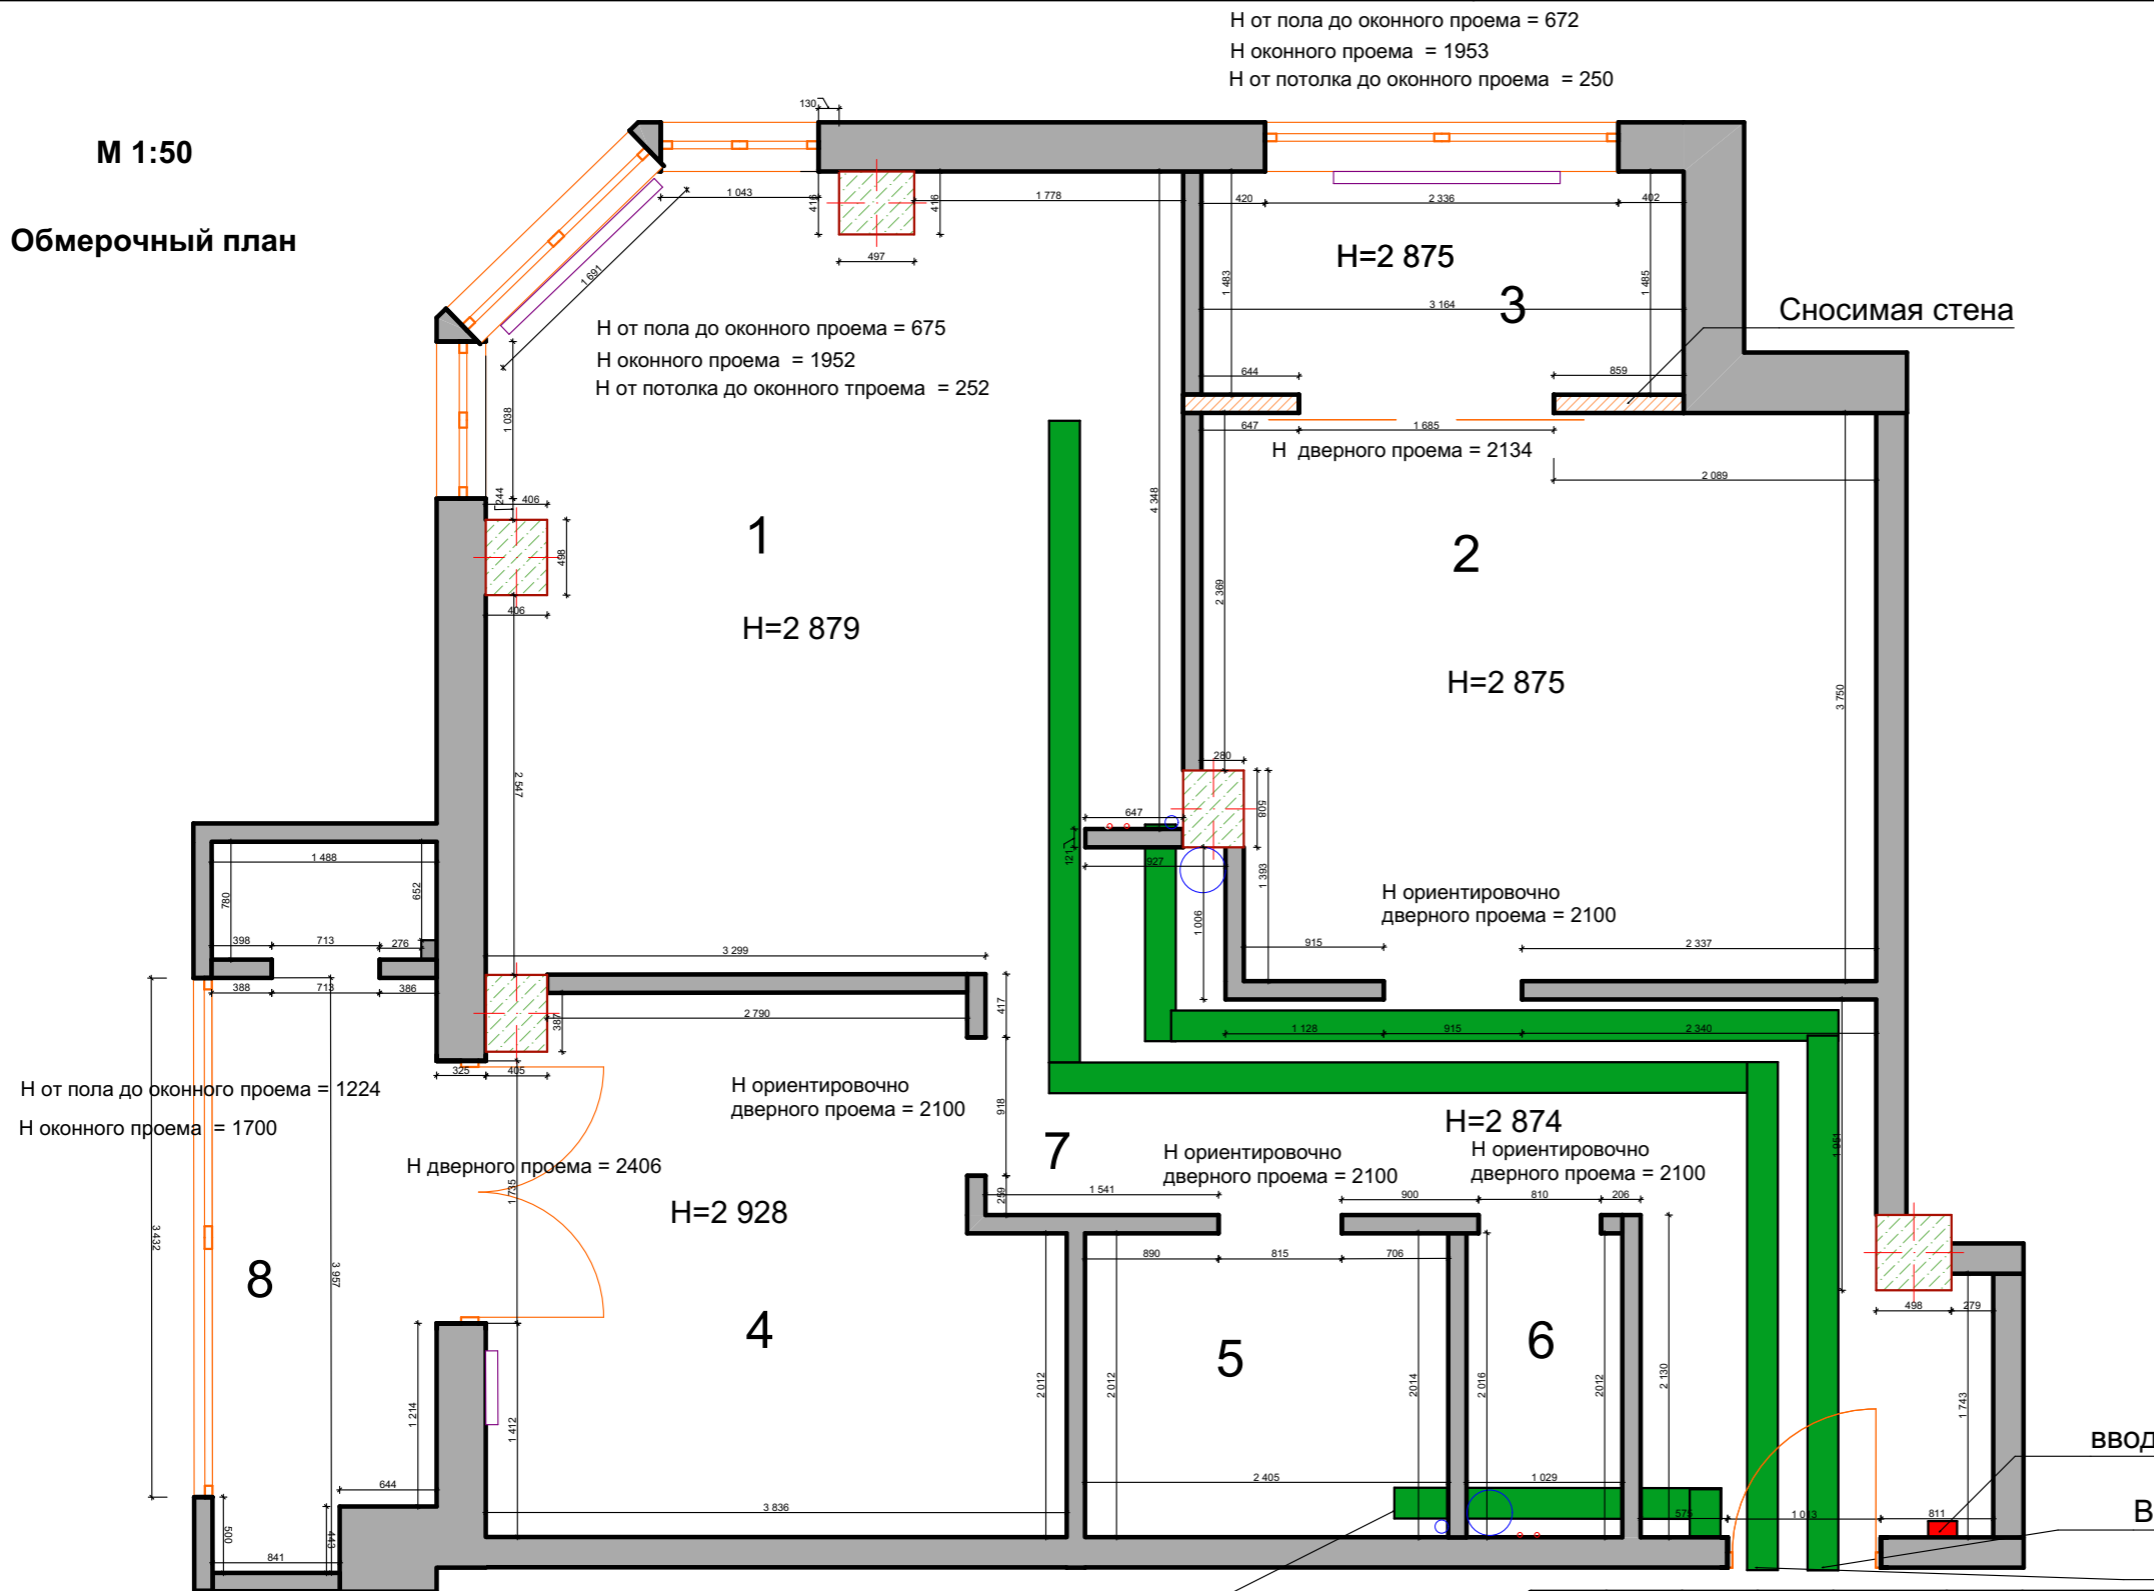

Экспликация помещения

№	Наименование помещения	кв.м.
1	Гостиная	21,7
2	Детская	16,3
3	Балкон	4,71
4	Спальня	12,62
5	Ванная	4,83
6	С/у	2,07
7	Коридор	14,1
8	Балкон	6,8
Общая площадь		83,13

Примечание:
все размеры уточнять по месту!

Вентиляция
Сан. узел и
Ванная

Изм.	Кол.уч.	Лист	№Док.	Подп.	Дата

г. Челябинск ул.Радионова Г.Р. д.12

Выполнил: Черникова А.А.

Обмерочный чертеж

Стадия	Лист	Листов

Plydex