


М 1:50

План размещения
светильников,
распределения линий
по выключателям

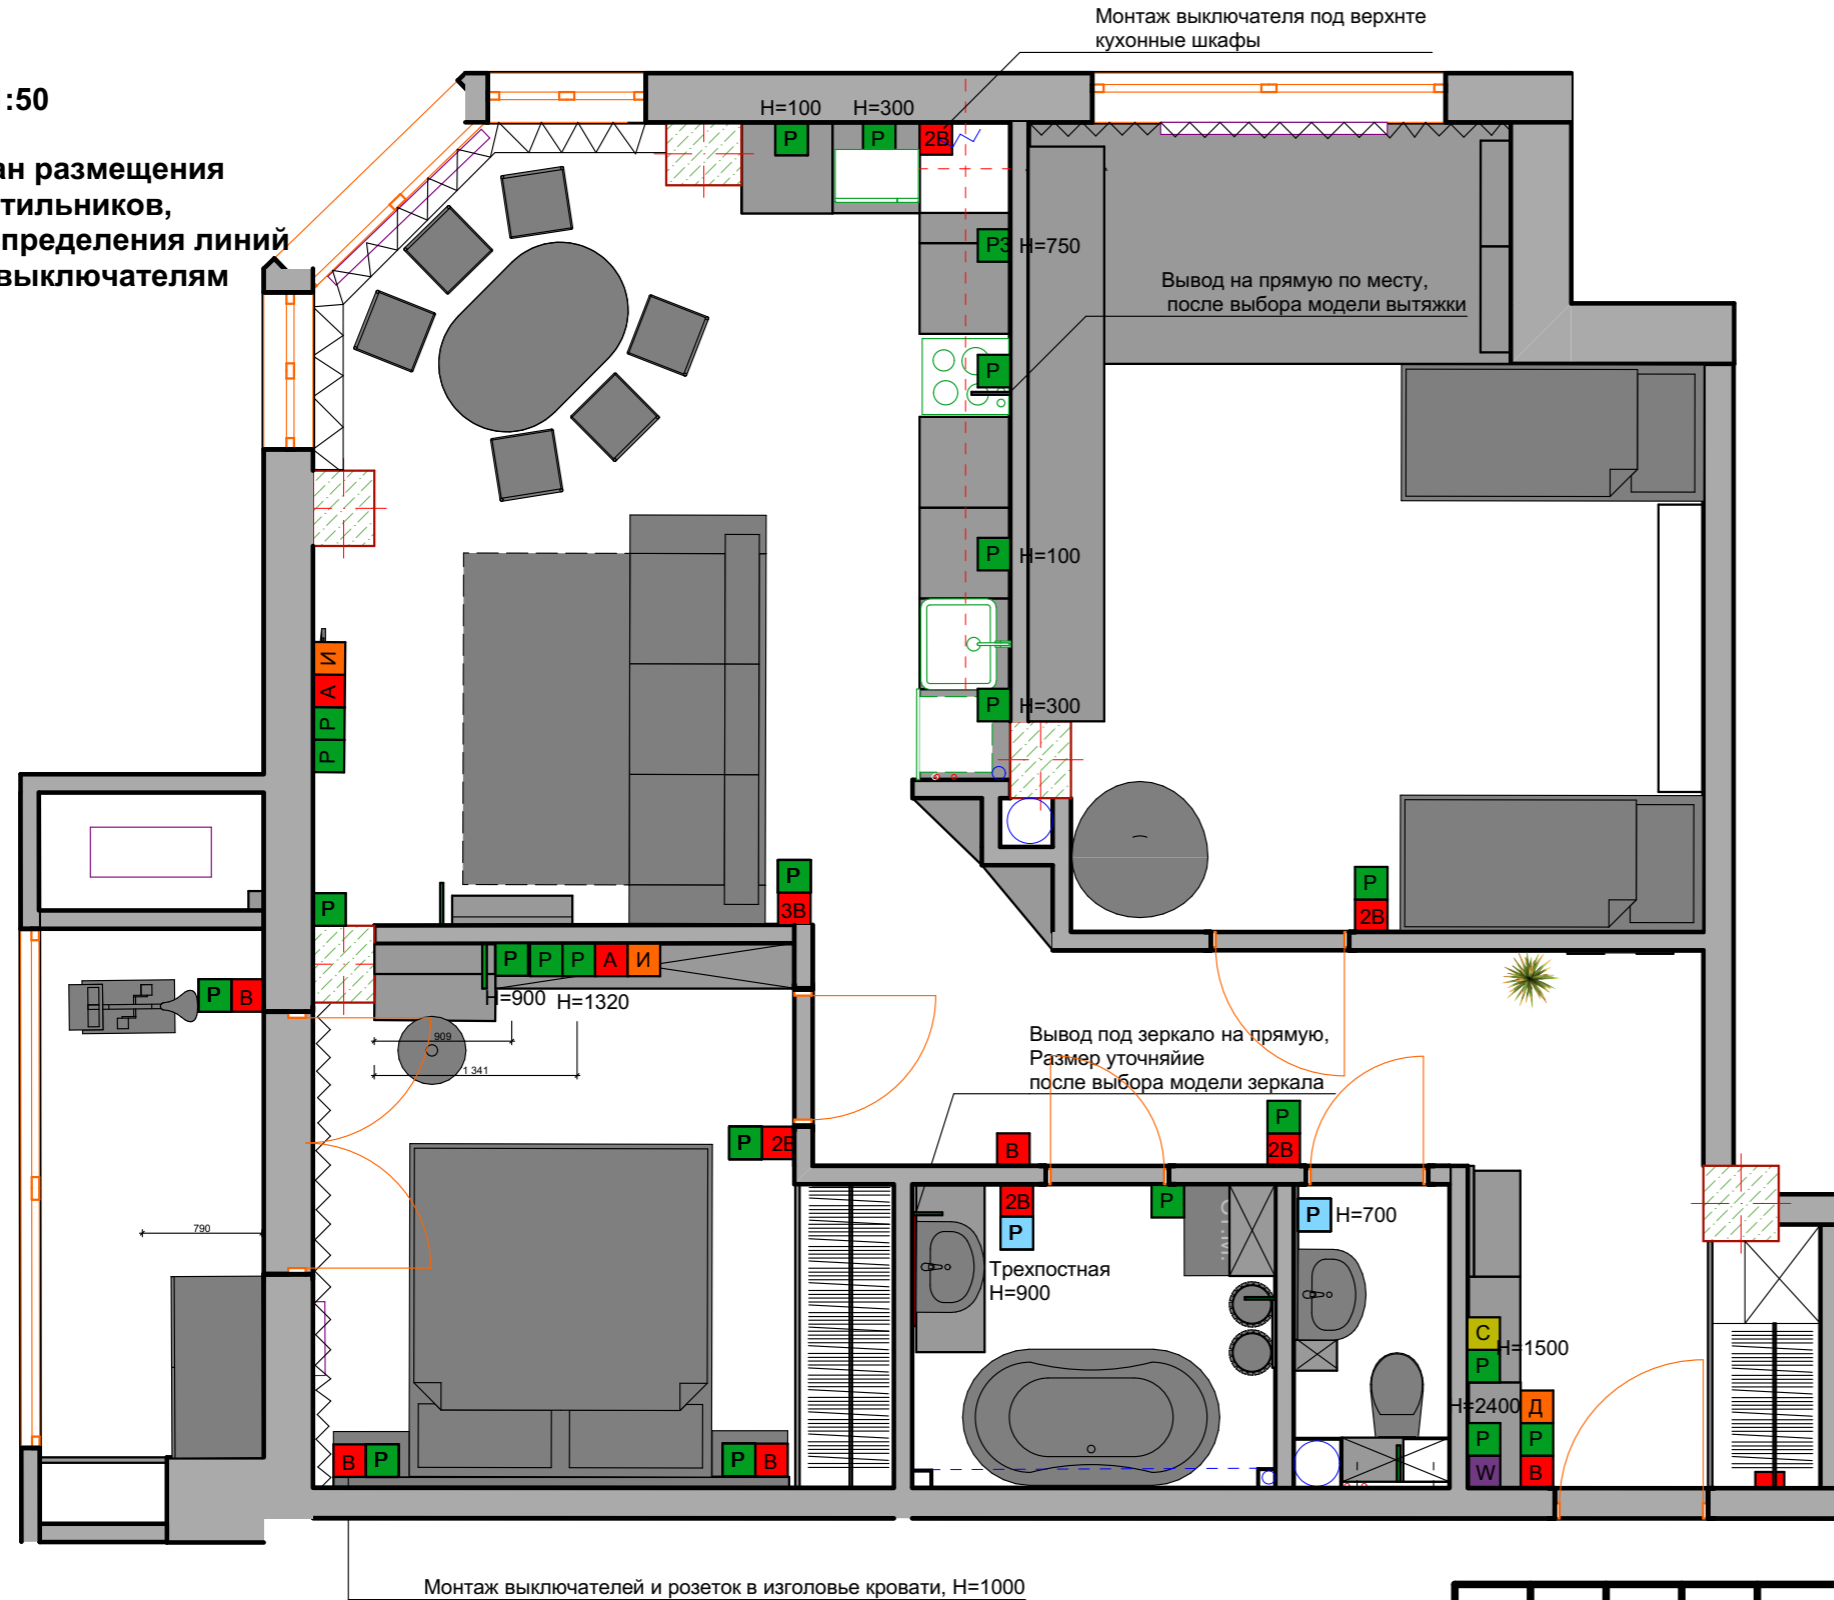

Экспликация помещения

№	Наименование помещения	кв.м.
1	Гостиная	21,7
2	Детская	16,3
3	Балкон	4,71
4	Спальня	12,62
5	Ванная	4,83
6	С/у	2,07
7	Коридор	14,1
8	Балкон	6,8
Общая площадь		83,13

Условные обозначения

- В Выключатель одноклавишный
- 2В Выключатель двухклавишный
- 3В Выключатель трехклавишный
- Р Розетка штепсельная одинарная
- Р Розетка штепсельная влагозащищенная одинарная
- Р2 Розетка штепсельная тройная
- А Антенна под тв
- И Интернет
- W Wi-fi
- Счетчик, коробка
- Вывод на прямую
- Д Домофон
- С Охранная сигнализация

Размер выключателя 200 мм от стены или угла, зха от метку принять уровень чистового пола, все зхначения указаны в мм по оси. Потолочный выводы з/з проверить по месту.

						г. Челябинск ул.Радионова Г.Р. д.12				
Изм.	Кол.уч.	Лист	№Док.	Подп.	Дата	Выполнил: Черникова А.А.		Стадия	Лист	Листов
						План электрики				
								Plydex		