


Сделать мягкое окно, с римскими шторами

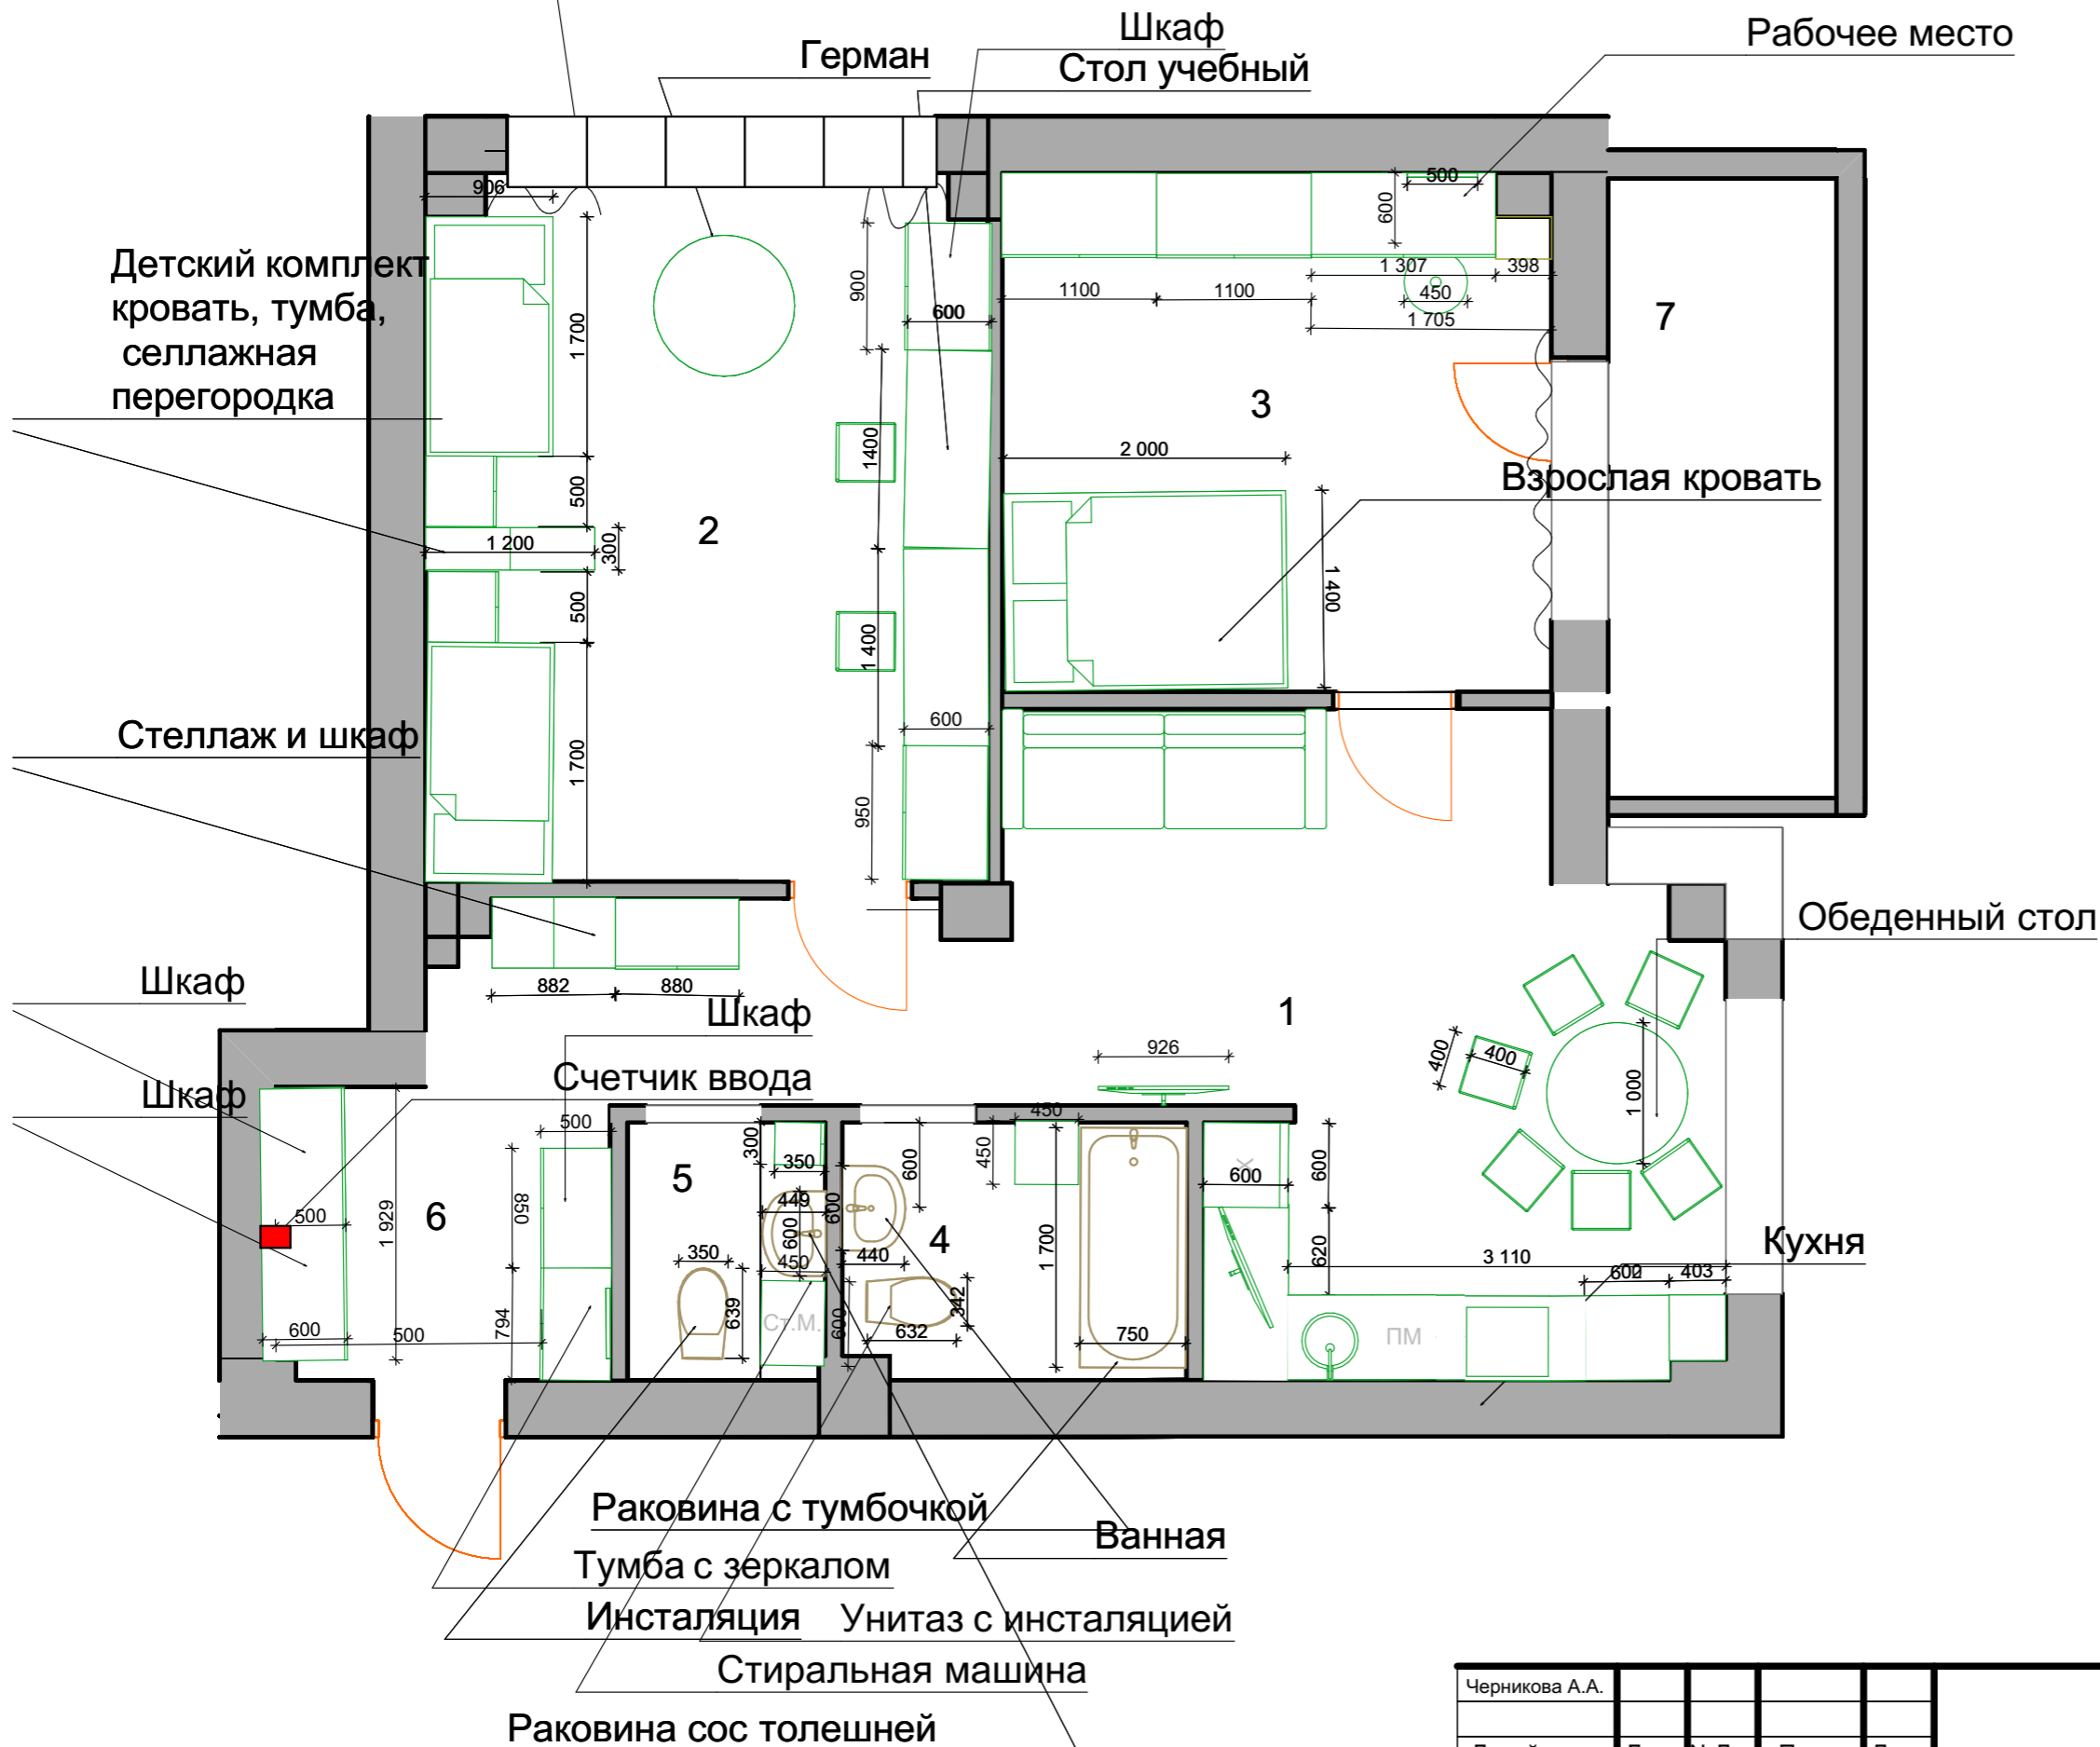

Экспликация оборудования на кухне

№	Наименование помещения
1	Холодильник
2	ТВ кухня
3	Раковина
4	Посудомоечная машина
5	Духовой шкаф
6	Вытяжка в шкафу
7	Варочная поверхность
8	Микроволновка

Экспликация помещения

№	Наименование помещения	Кв.м.
1	Кухня-столовая	19,9
2	Детская	19,9
3	Спальня	14,2
4	Ванная	4,4
5	Сан. узел	2,6
6	Коридор	10,5
7	Лоджия	7,1
Общая площадь		78,6

Черникова А.А.				
Дизайнер	Лист	№Док	Подп.	Дата

Макеева 24, 205  
План мебели

Лист