



М 1:50


План демонтажа/возведения перегородок

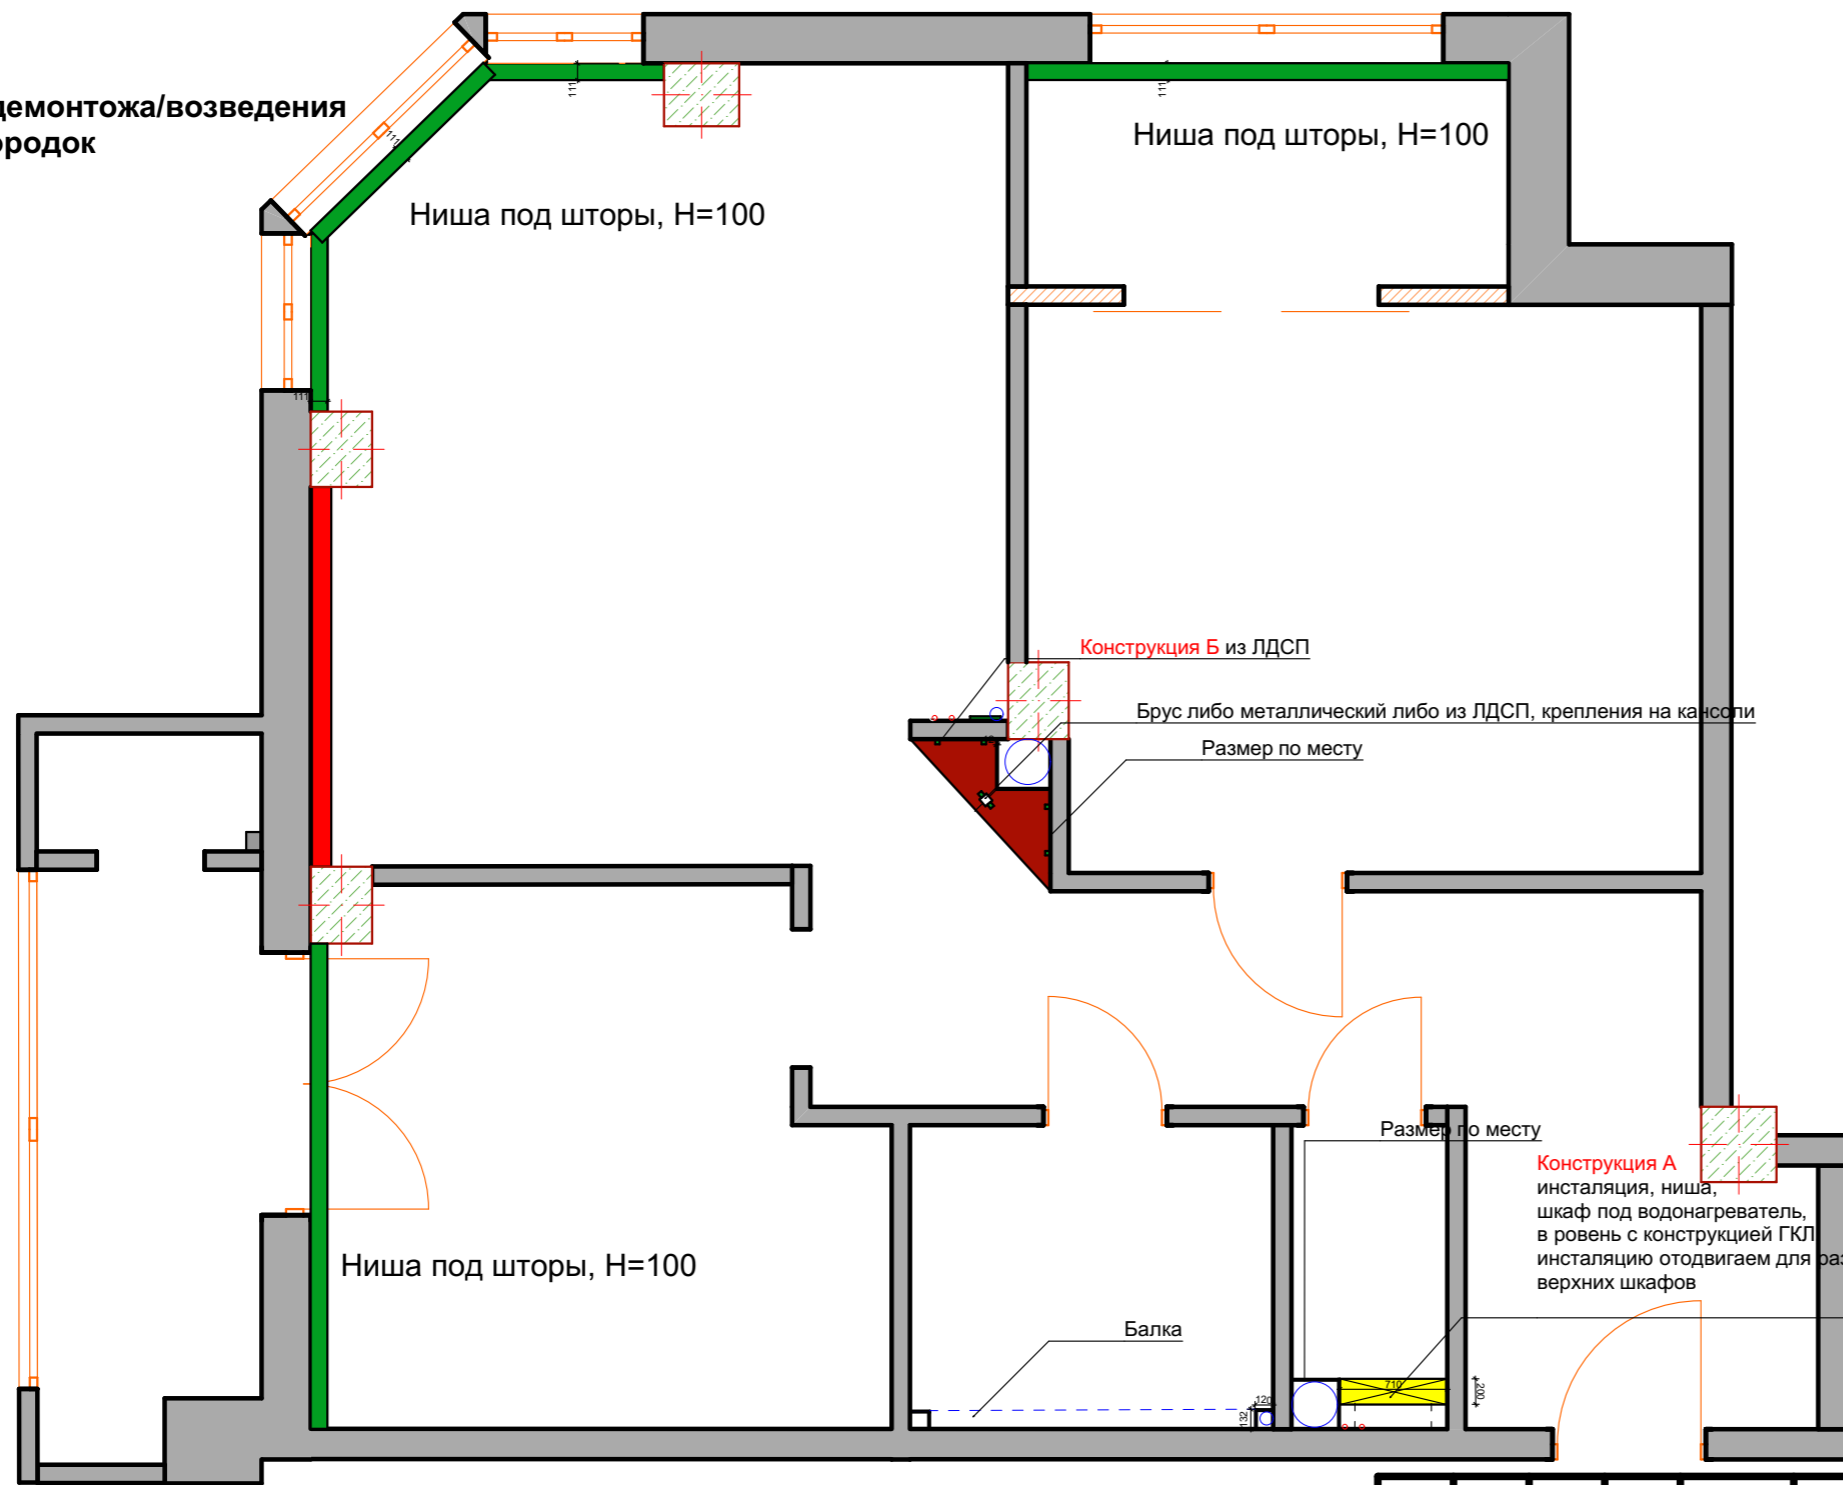

Условные обозначения и конструкции

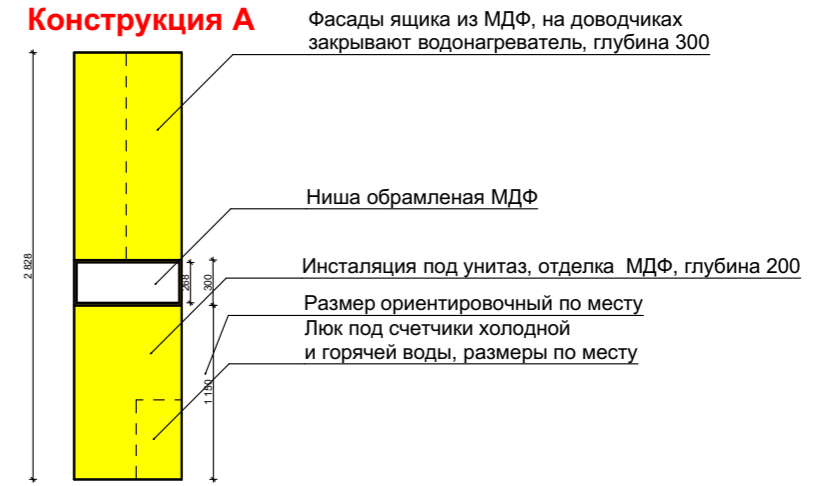

Размеры от чернового пола!

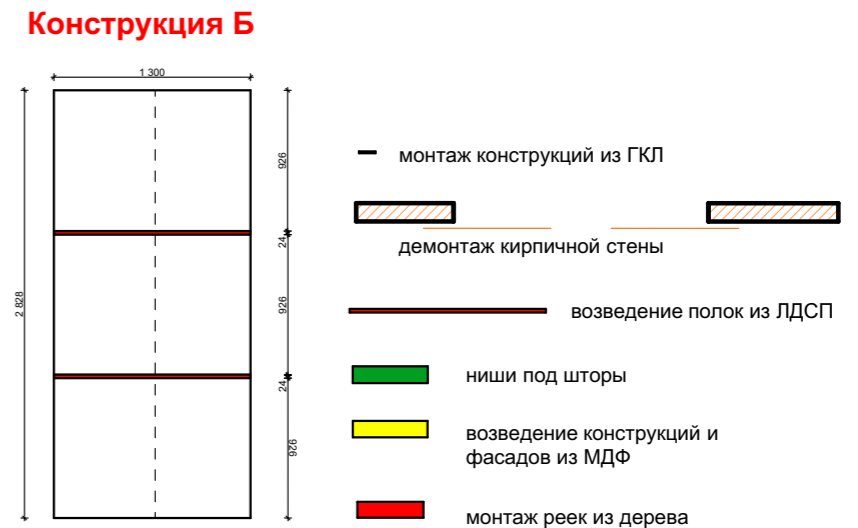

Примечание:
все размеры уточнять по месту!

						г. Челябинск ул.Радионова Г.Р. д.12				
Изм.	Кол.уч.	Лист	№Док.	Подп.	Дата	Выполнил: Черникова А.А.		Стадия	Лист	Листов
						План демонтажа/монтажа перегородок				Plydex