


М 1:50

План пола

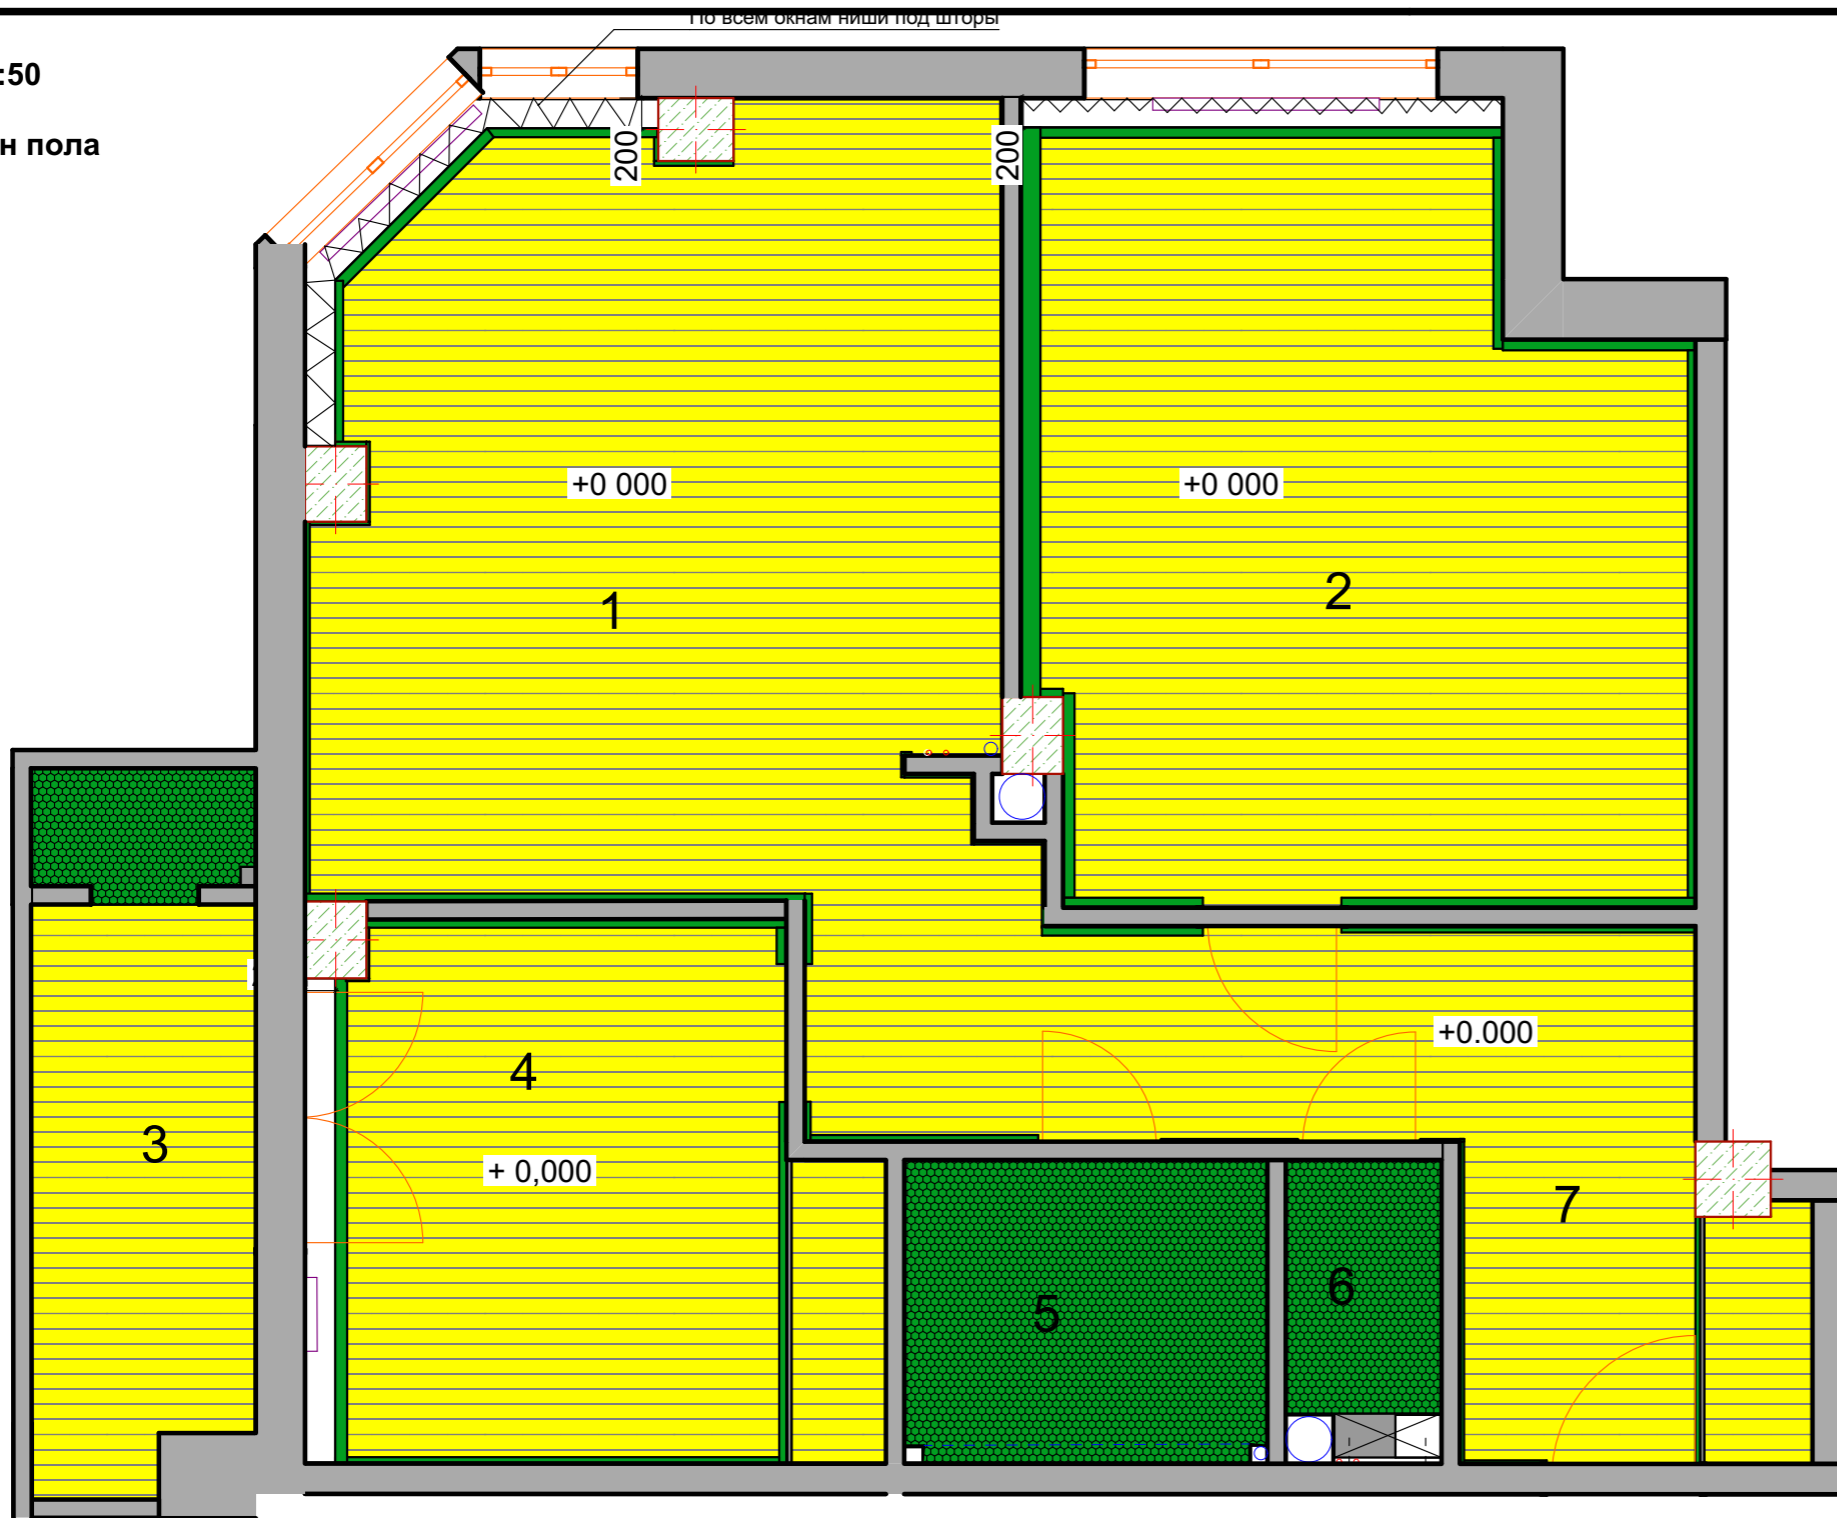

Экспликация площади по полу

№	Наименование помещения	
1	Гостиная	21,76
2	Детская	21,23
3	Балкон	6,16
4	Спальня	11,91
5	Ванная	4,80
6	С/у	1,73
7	Коридор	14,09
Общая площадь		81,68

Условные обозначения

- Квадрц винил, Дуб алланта, ар. 935x187,, ар. 369
- Плинтус напольный Перфекс арт. AD 309 100м, 100x12
- +0,000** уровень чистового пола от черного покрытия

Примечание:  
Все размеры уточнять по месту!

10.

						г. Челябинск ул.Радионова Г.Р. д.12				
План пола										
Изм.	Колуч.	Лист	№Док.	Подп.	Дата	Выполнил: Черникова А.А.		Стадия	Лист	Листов
						План пола				Plydex