


М 1:50

План потолка

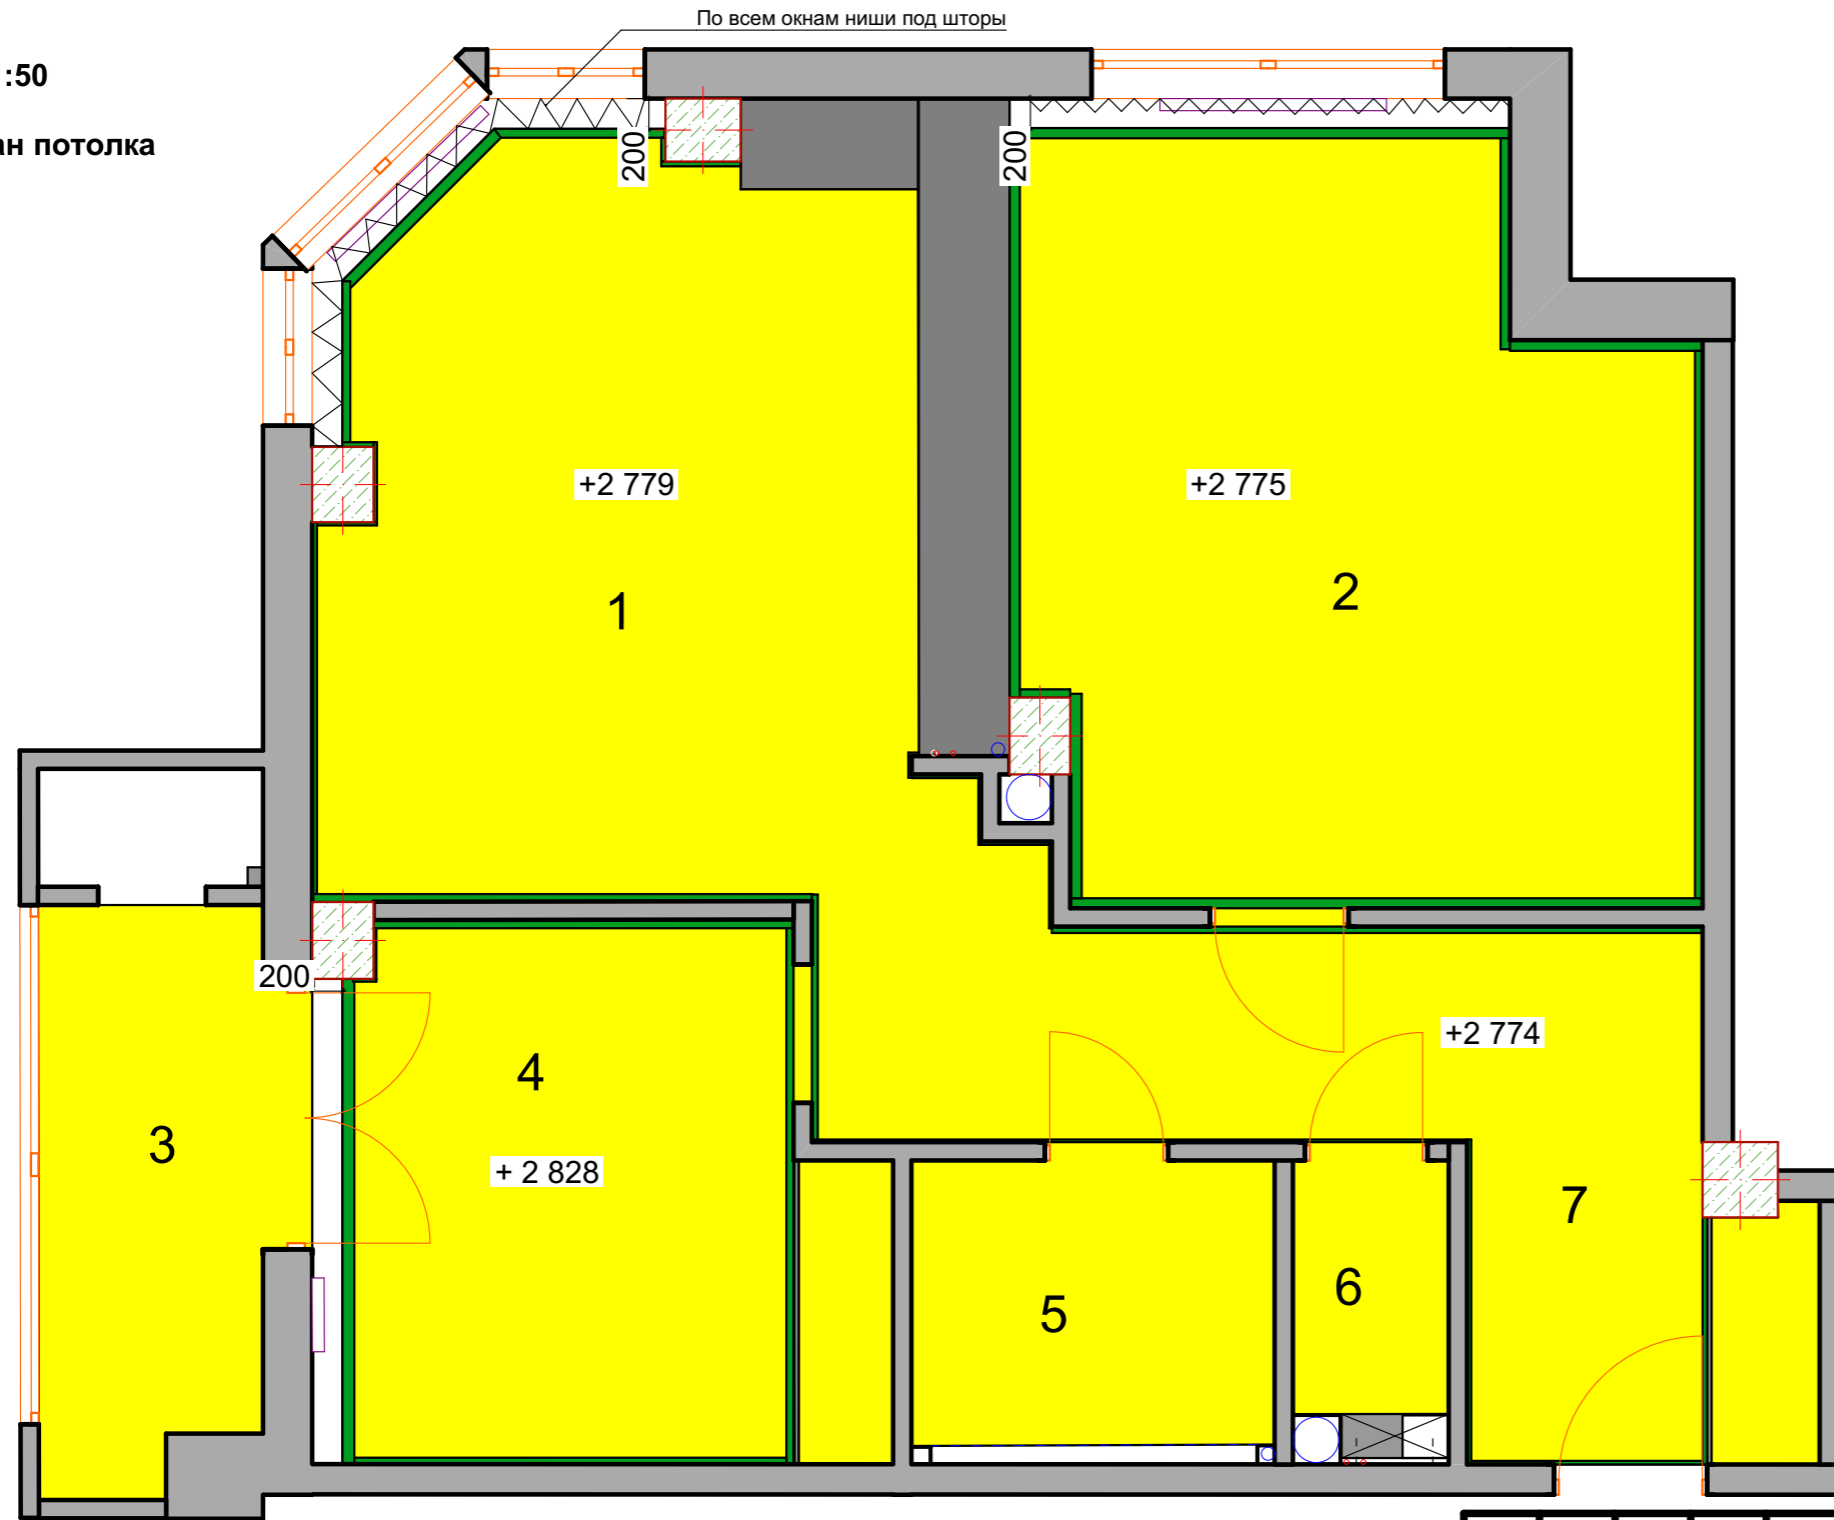

Экспликация площади по потолку

№	Наименование помещения	
1	Гостиная	18,3
2	Детская	21,23
3	Балкон	6,16
4	Спальня	11,91
5	Ванная	4,52
6	С/у	1,73
7	Коридор	14,09
Общая площадь натяжного потолка		77,94

Условные обозначения

- Натяжной потолок матовый, опускаем на уровень 100мм
- Карниз потолочный Перфекс арт. АВ 138 40x40мм
- +30,000** уровень потолка от черного покрытия

Примечание:  
за отметку 0.000 принять существующий потолок  
S указана в соответствии с черновым планом застройщика, уточнять по месту

						г. Челябинск ул.Радионова Г.Р. д.12				
Изм.	Кол.ч.	Лист	№Док.	Подп.	Дата	Выполнил: Черникова А.А.		Стадия	Лист	Листов
						План потолка				Plydex