


Условные обозначения

Ведомость сантехнического оборудования	
1	Посудомоечная машина
2	Мойка, кухня
3	Раковин в ванной
4	Стиральная машина
5	Ванна
6	Раковин в сан узле
7	Унитаз подвесной с инсталяцией
8	Унитаз подвесной с инсталяцией

Примечание:
 диаметр трубопровода систем водоснабжения 16 мм
 трубопроводы проложить скрыто в коробах КГЛ или положить в стены
 перед началом работ все размеры отметки проверять по месту
 размеры выводов для сантехники уточнить по техническим чертежам.
 При монтаже сантехнического оборудования смотреть тех карты производителя.
 Расположение точек уточнять по месту
 Рабочий чертеж имеет справочно-рекомендательный характер.
 Узлы учета ХВС, ГВС расположить внутри кухонных шкафов и монтаж по месту.

- Точки выхода ГВС ХВС
- Линия ХВС
- Линия ГВС
- Линия Канализации

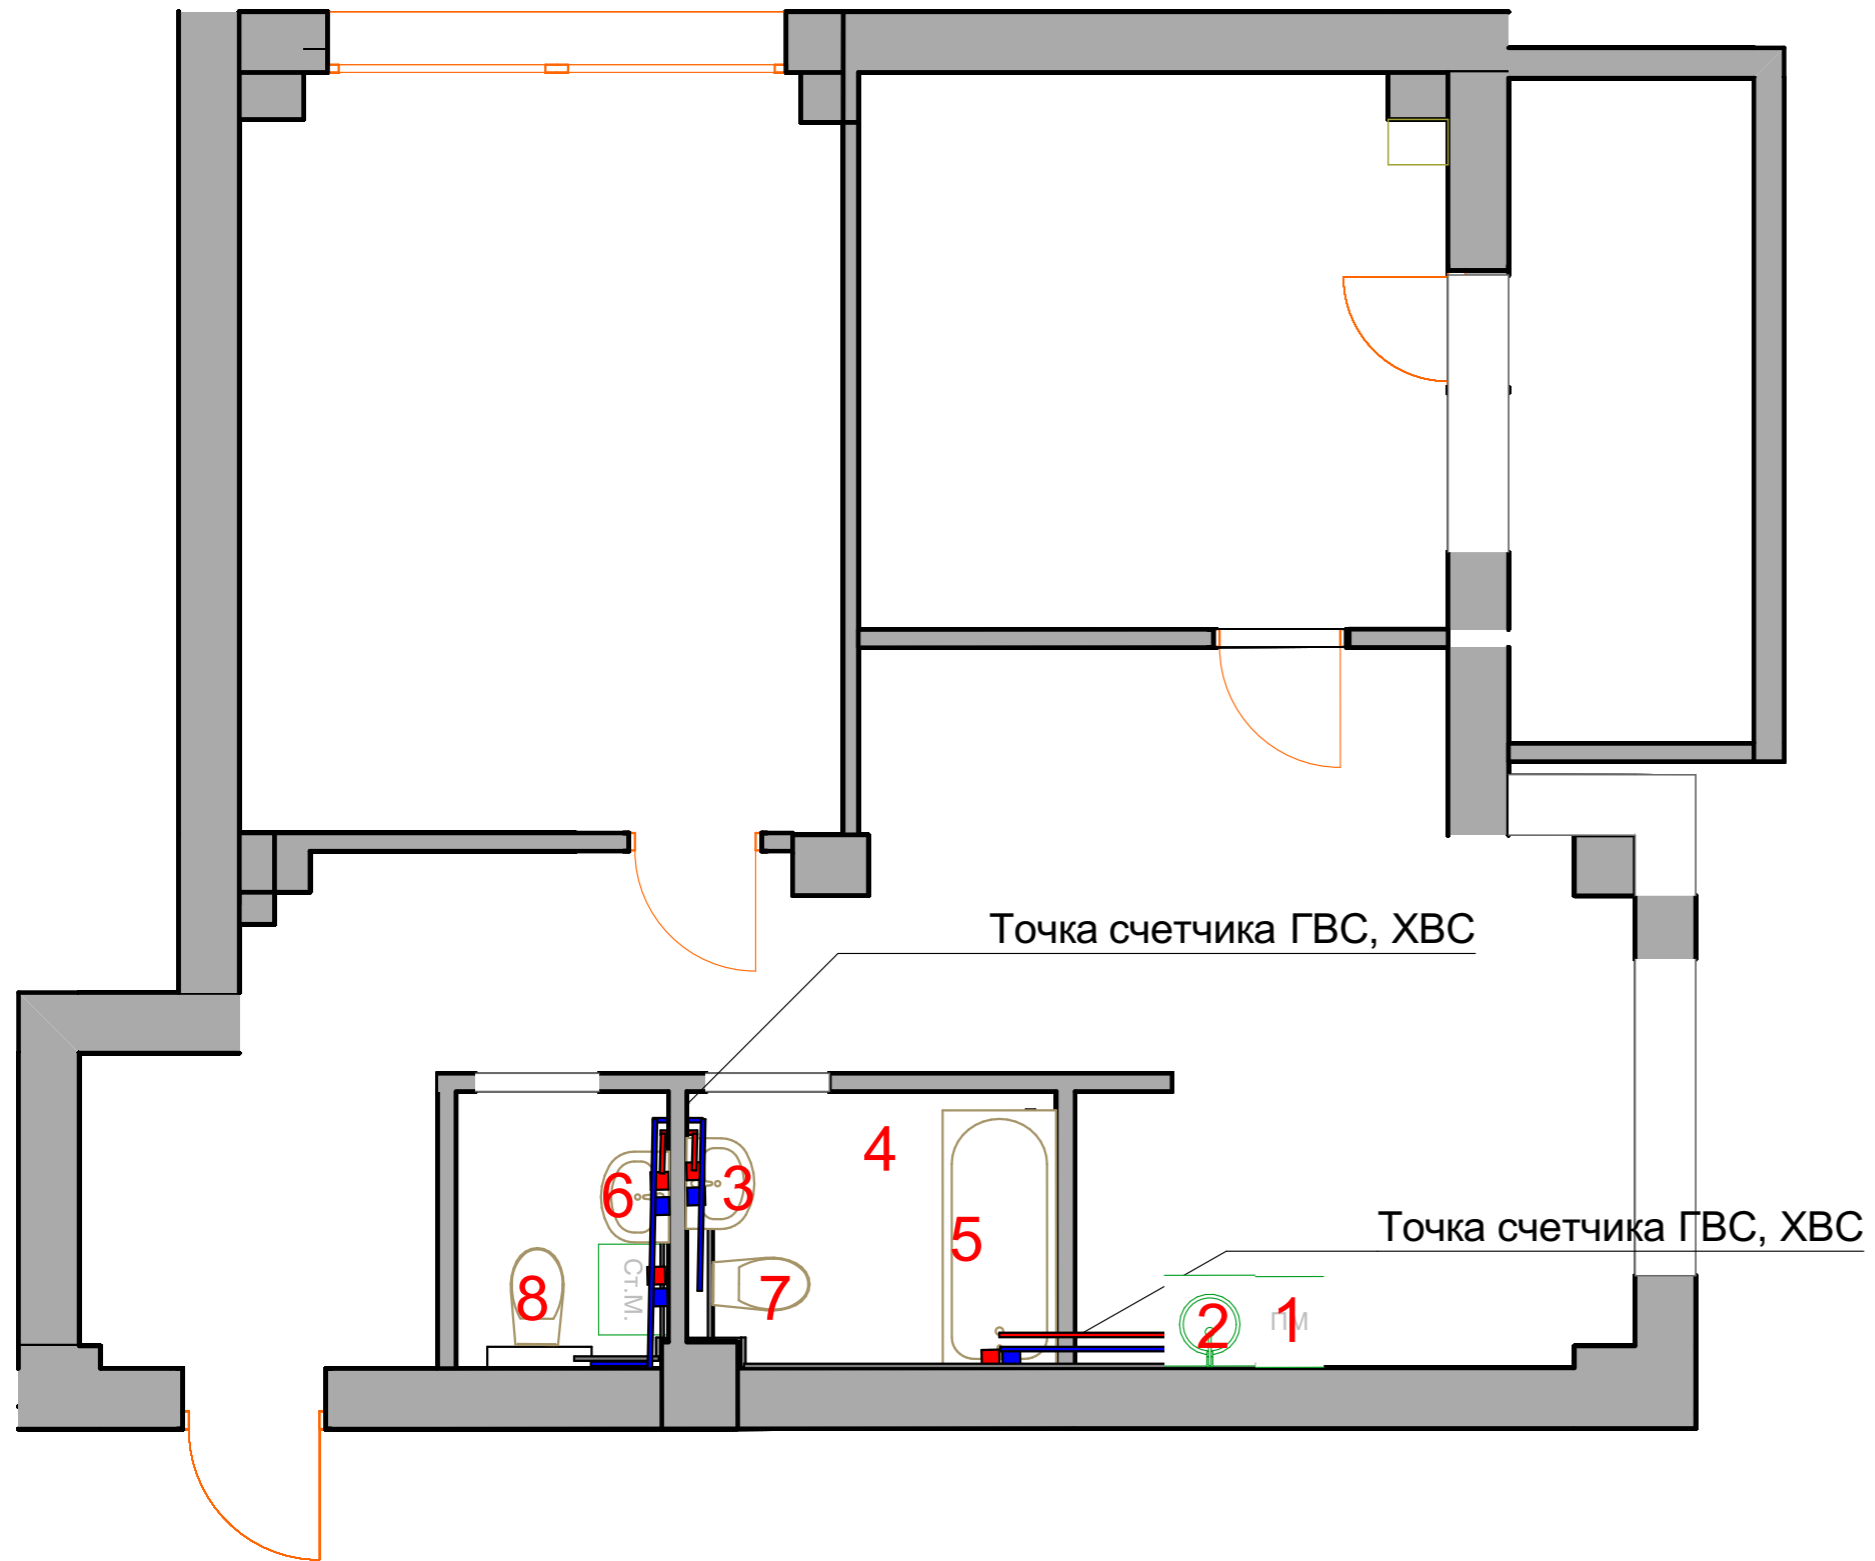

Черникова А.А.						Макеева 24,	Лист
Дизайнер	Лист	№Док	Подп.	Дата		План водоснабжения и канализации	