


М 1:50

**План водоснабжения и канализации с расстановкой сантехнического оборудования**

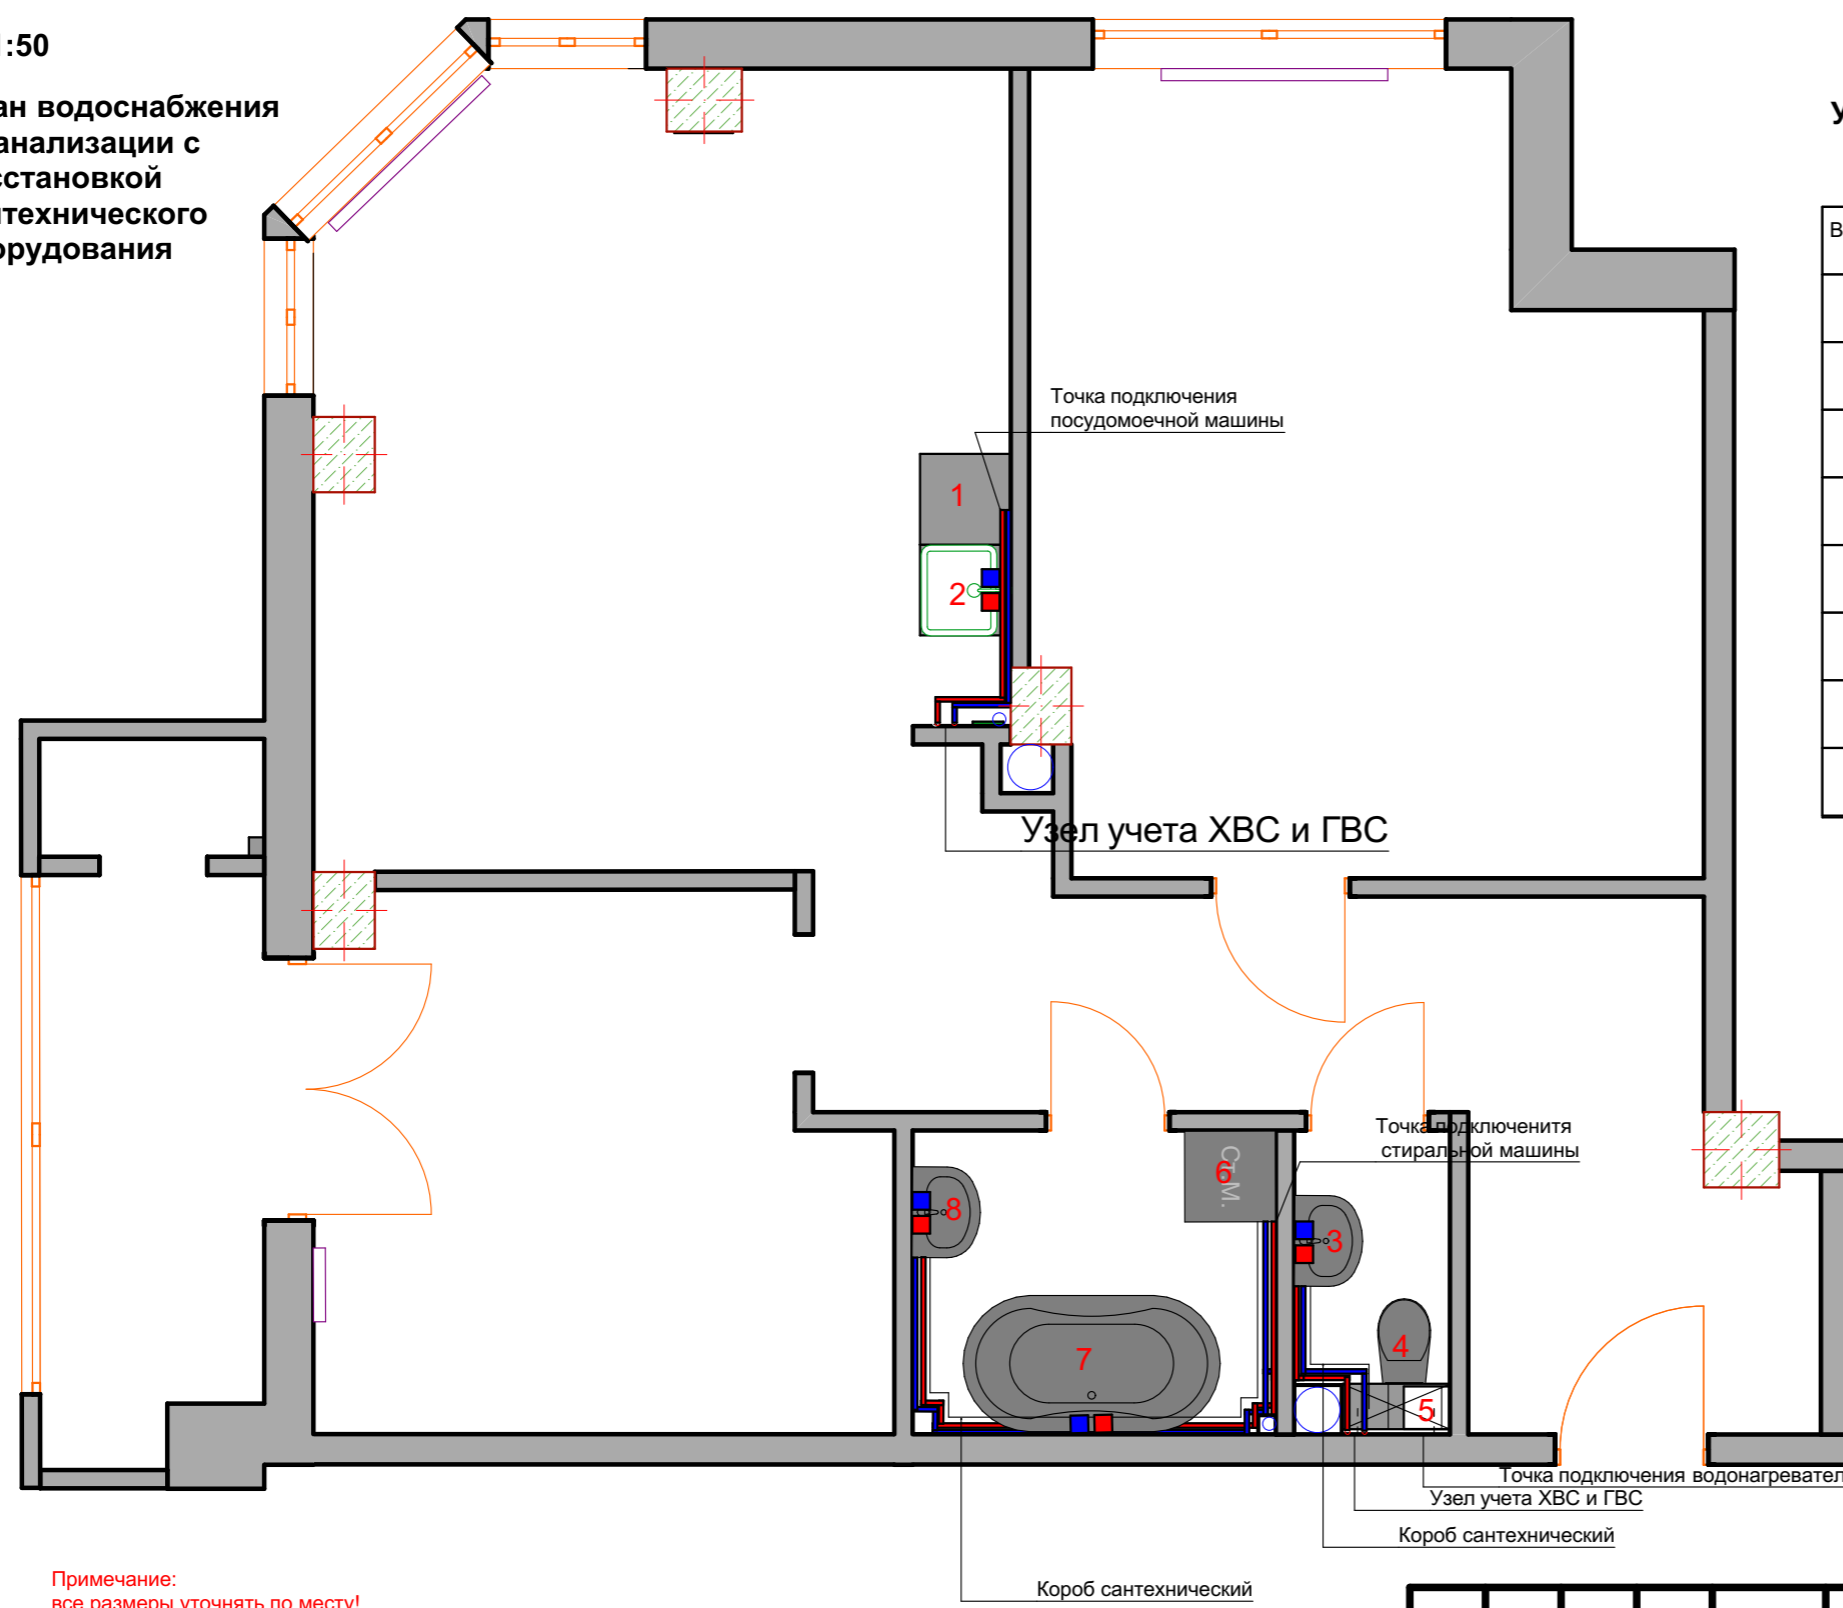

**Условные обозначения**

Ведомость сантехнического оборудования		Примечание
1	Посудомоечная машина	Под шкاف на 600мм
2	Мойка, кухня	Встроенная монтаж по месту
3	Раковина в с/у, накладная, встроенная	Ширина раковины 600, высота столешни 800
4	Унитаз, подвесной с инсталляцией	Посудомоечная машина
5	Водонагреватель, накопительный плоский	Глубина не более 270 мм, монтаж в шкафу
6	Стиральная машина	Размеры 600х600мм
7	Ванна	Ширина 1700мм, на ширину 895мм
8	Раковина в ванной	Ширина раковины 600, высота столешни 800

Примечание:  
 диаметр трубопровода систем водоснабжения 16 мм  
 трубопроводы проложить скрыто в коробах КГЛ  
 перед началом работ все размеры отметки проверять по месту  
 размеры выводов для сантехники уточнить по техническим чертежам.  
 При монтаже сантехнического оборудования смотреть тех карты производителя.  
 Расположение точек уточнять по месту  
 Рабочий чертеж имеет справочно-рекомендательный характер.  
 Узлы учета ХВС, ГВС расположить внутри кухонных шкафов и монтаж по месту.

Примечание:  
 все размеры уточнять по месту!

						г. Челябинск ул.Радионова Г.Р. д.12				
Изм.	Кол.уч.	Лист	№Док.	Подп.	Дата	Выполнил: Черникова А.А.		Стадия	Лист	Листов
						План водоснабжения и канализации		Plydex		