


М 1:50




План выводов кондиционирования и вентиляции

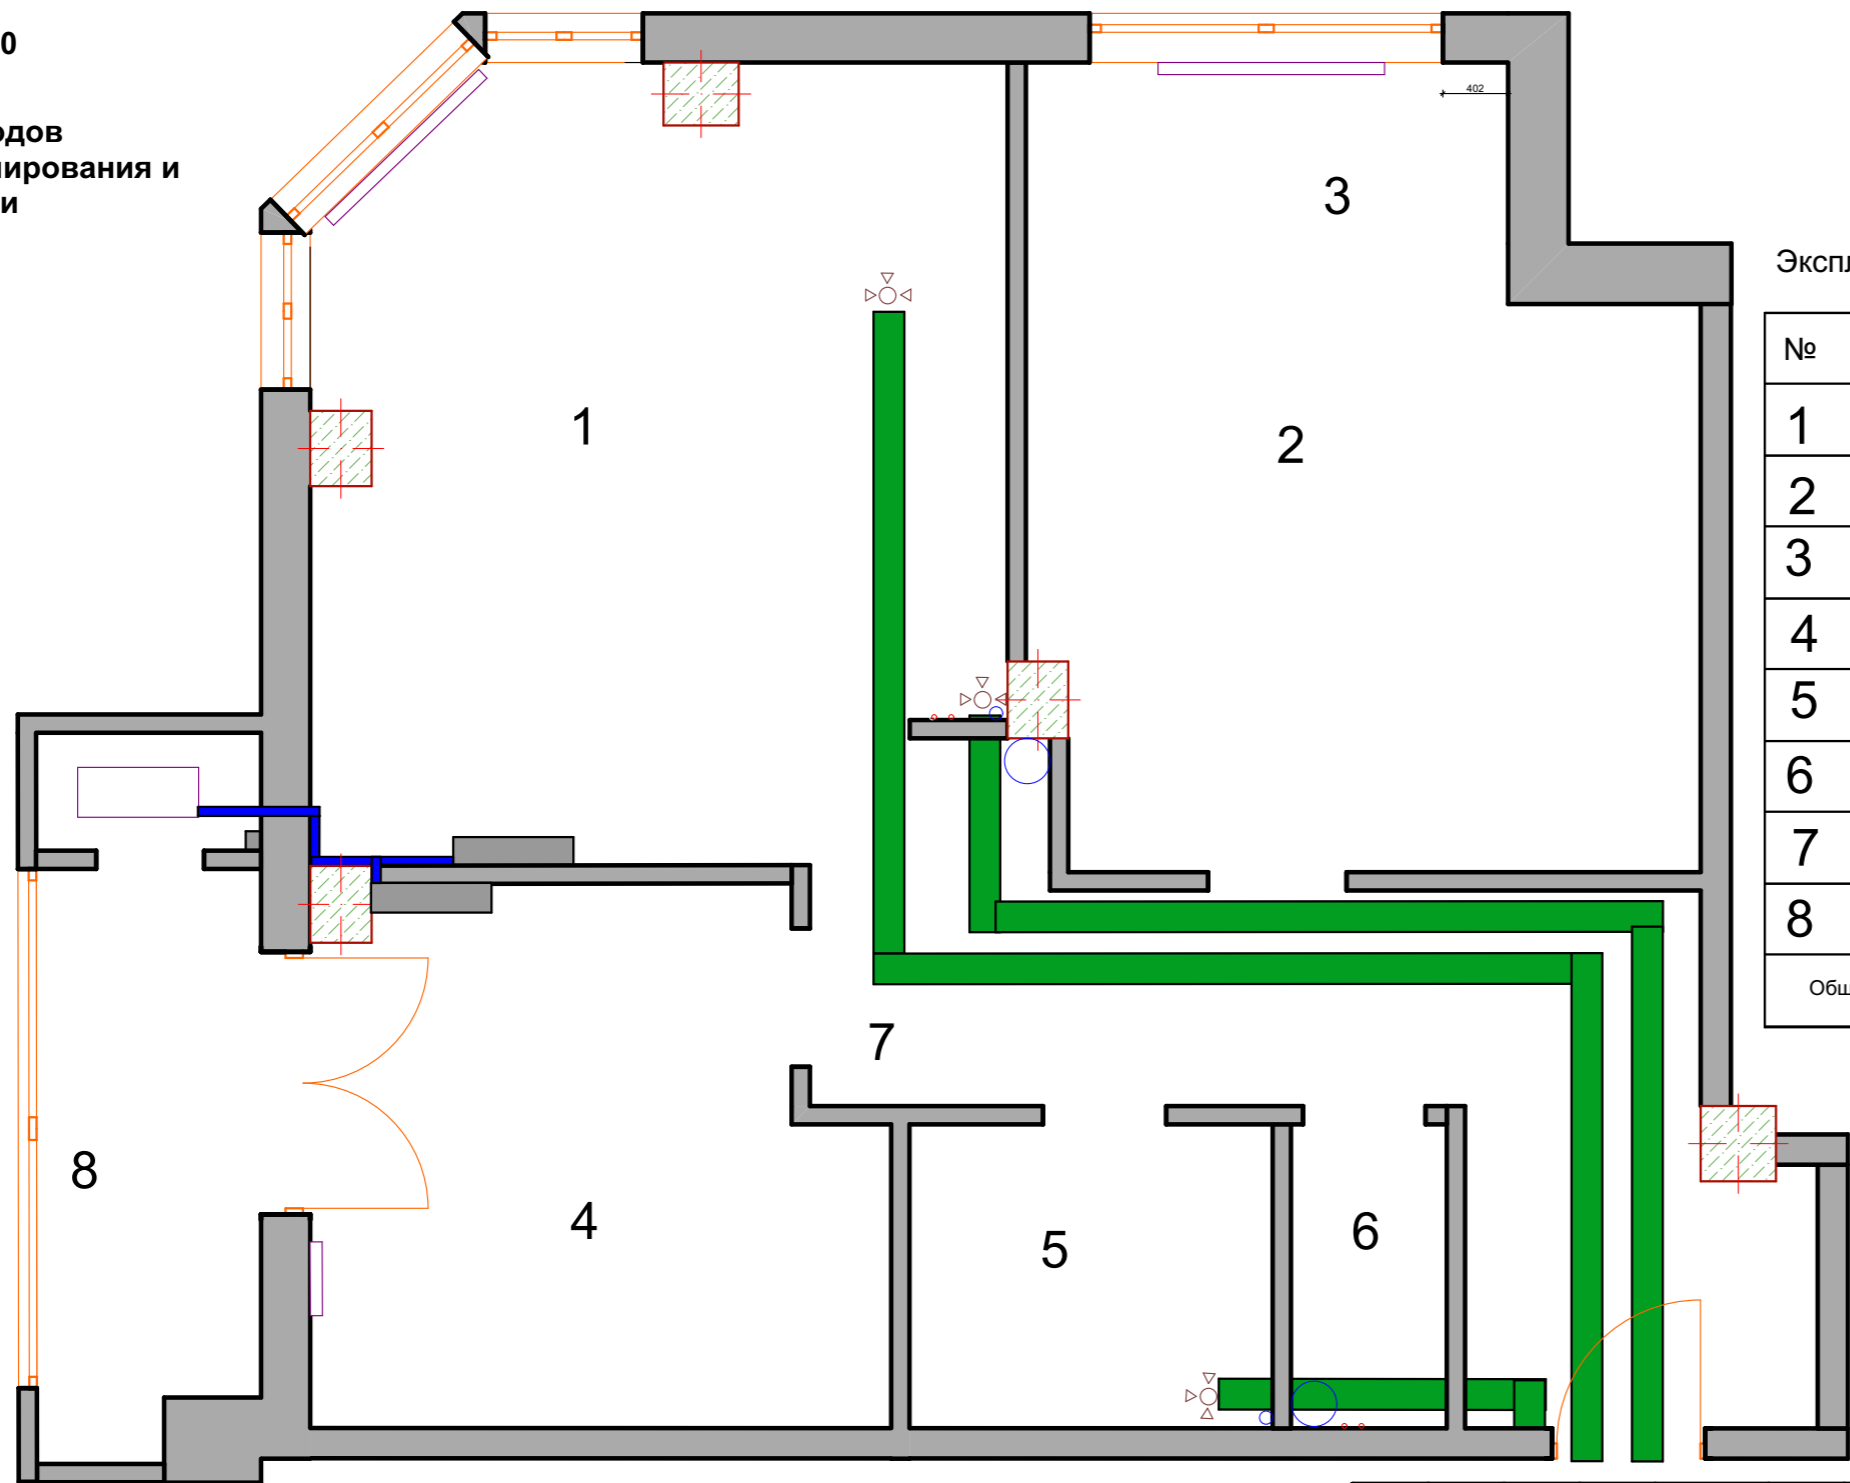

Экспликация помещения

№	Наименование помещения	кв.м.
1	Гостиная	21,7
2	Детская	16,3
3	Балкон	4,71
4	Спальня	12,62
5	Ванная	4,83
6	С/у	2,07
7	Коридор	14,1
8	Балкон	6,8
Общая площадь		83,13

Условные обозначения

-  Вентиляционные каналы, проверять по месту
-  Внешний блок кондиционера
-  Вывод кондиционера

Примечание:  
 Расположение кондиционера уточнить по месту, предусмотреть электровыводы по тех документации производителя  
 Расположение вентиляции уточнять по месту

Примечание:  
 все размеры уточнять по месту!

Изм.	Кол.уч.	Лист	№Док.	Подп.	Дата

г. Челябинск ул.Радионова Г.Р. д.12

Выполнил: Черникова А.А.

Стадия    Лист    Листов

План выводов кондиционирования и вентиляции

Plydex