


М 1:50

План мебели и оборудования

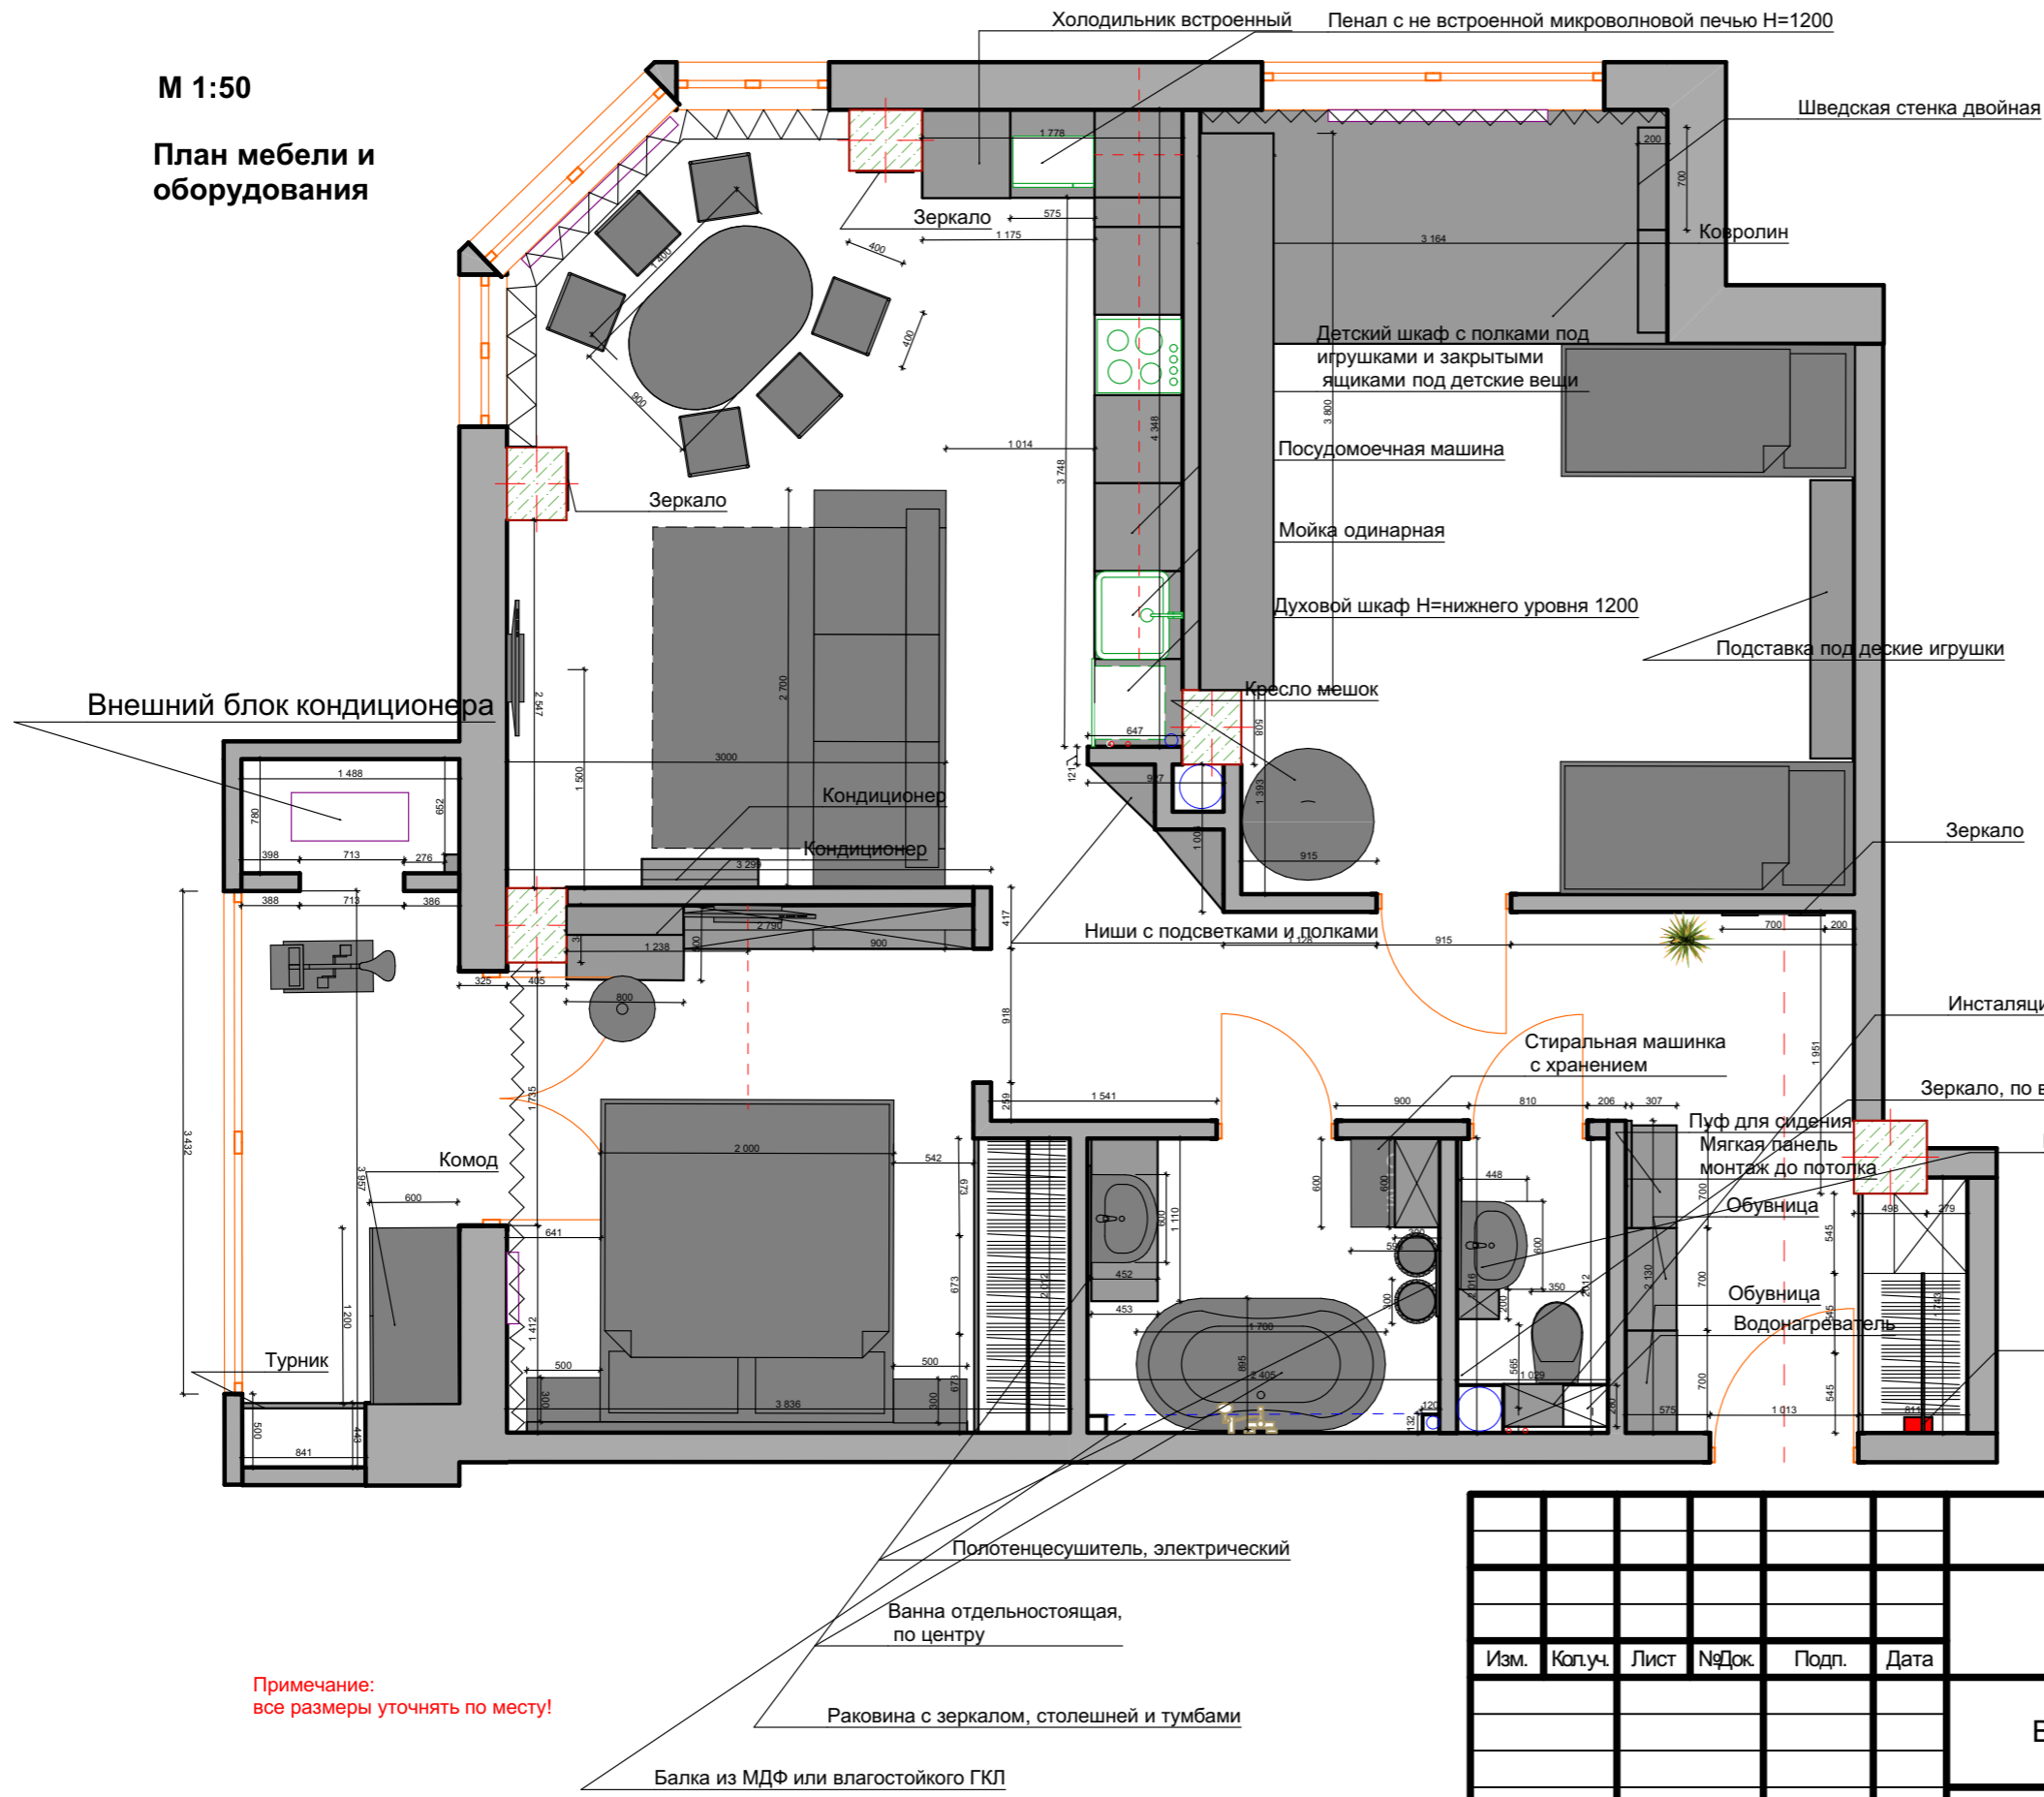

Экспликация помещения

№	Наименование помещения	кв.м.
1	Гостиная	21,7
2	Детская	16,3
3	Балкон	4,71
4	Спальня	12,62
5	Ванная	4,83
6	С/у	2,07
7	Коридор	14,1
8	Балкон	6,8
Общая площадь		83,13

Примечание:
все размеры уточнять по месту!

г. Челябинск ул.Радионова Г.Р. д.12

Изм.	Кол.ч.	Лист	№Док.	Подп.	Дата	Стадия	Лист	Листов
						Выполнил: Черникова А.А.		
План мебели и оборудования							Plydex	