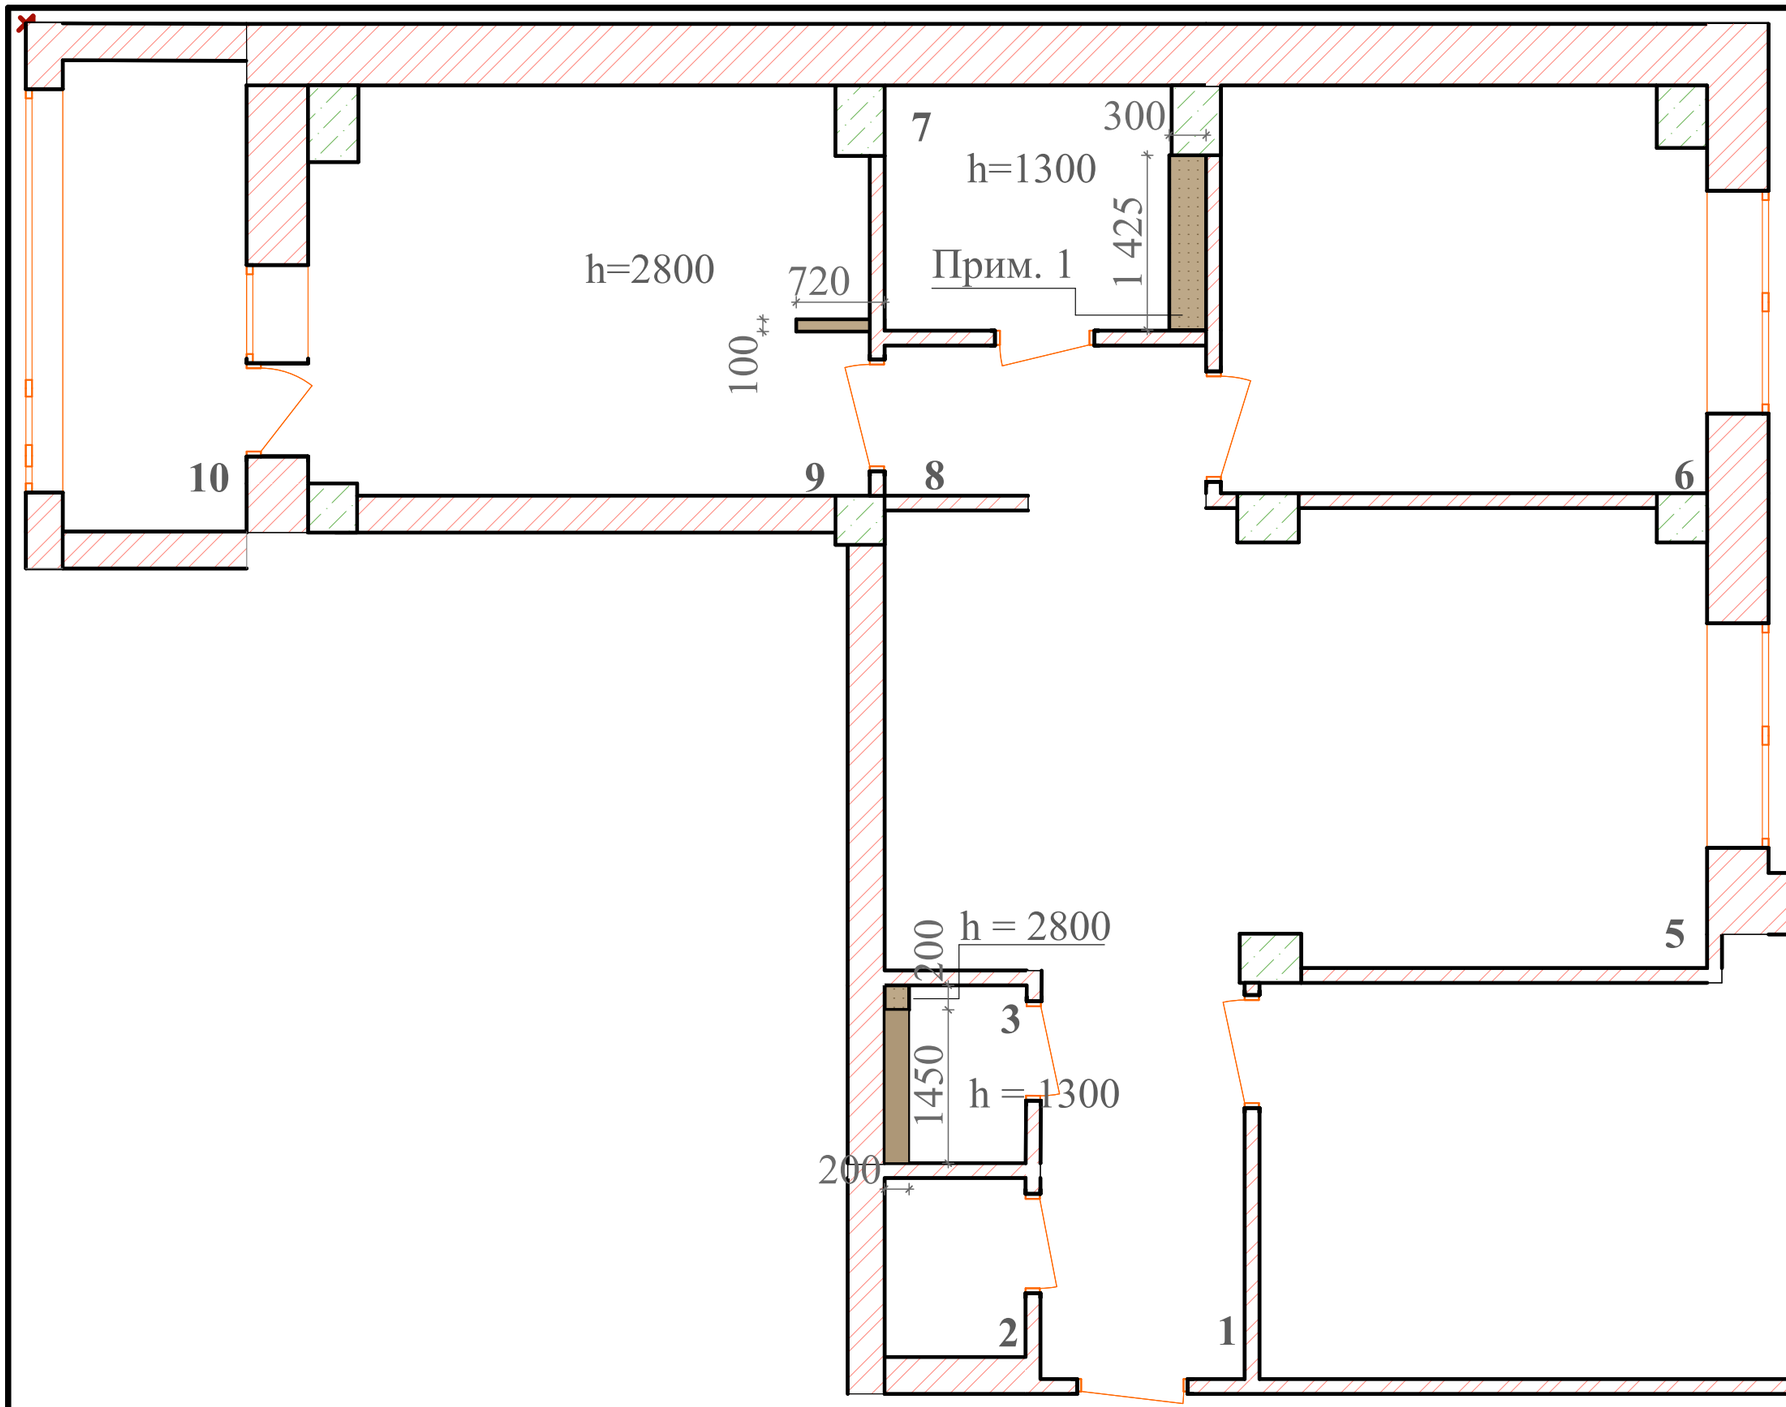

Экспликация помещений:

1. холл	5,3 кв.м
2. гардеробная	1,7 кв.м
3. санузел	1,7 кв.м
4. жилая комната 1	15,1 кв.м
5. кухня-гостиная	24,9 кв.м
6. жилая комната 2	13,0 кв.м
7. санузел	5,1 кв.м
8. коридор	3,3 кв.м
9. жилая комната 3	15,0 кв.м
10. балкон	5,8 кв.м

Условные обозначения:

	Монтаж конструкций ГВЛ
Прим. 1	Размещение встроенного шкафа 1500* 1425 над инсталяцией (см. план расстановки мебели)

Примечание:
Монтаж по месту!

Изм.	Кол.уч.	Лист	№Док.	Подп.	Дата

План монтажа конструкций ГВЛ М 1:50

г. Челябинск, ул. Академика Макеева 24

Стадия	Лист	Листов

Дизайнер: Сахарова Ю.О.

DeART PALAZZO
г. Челябинск, ул. Российская д.142