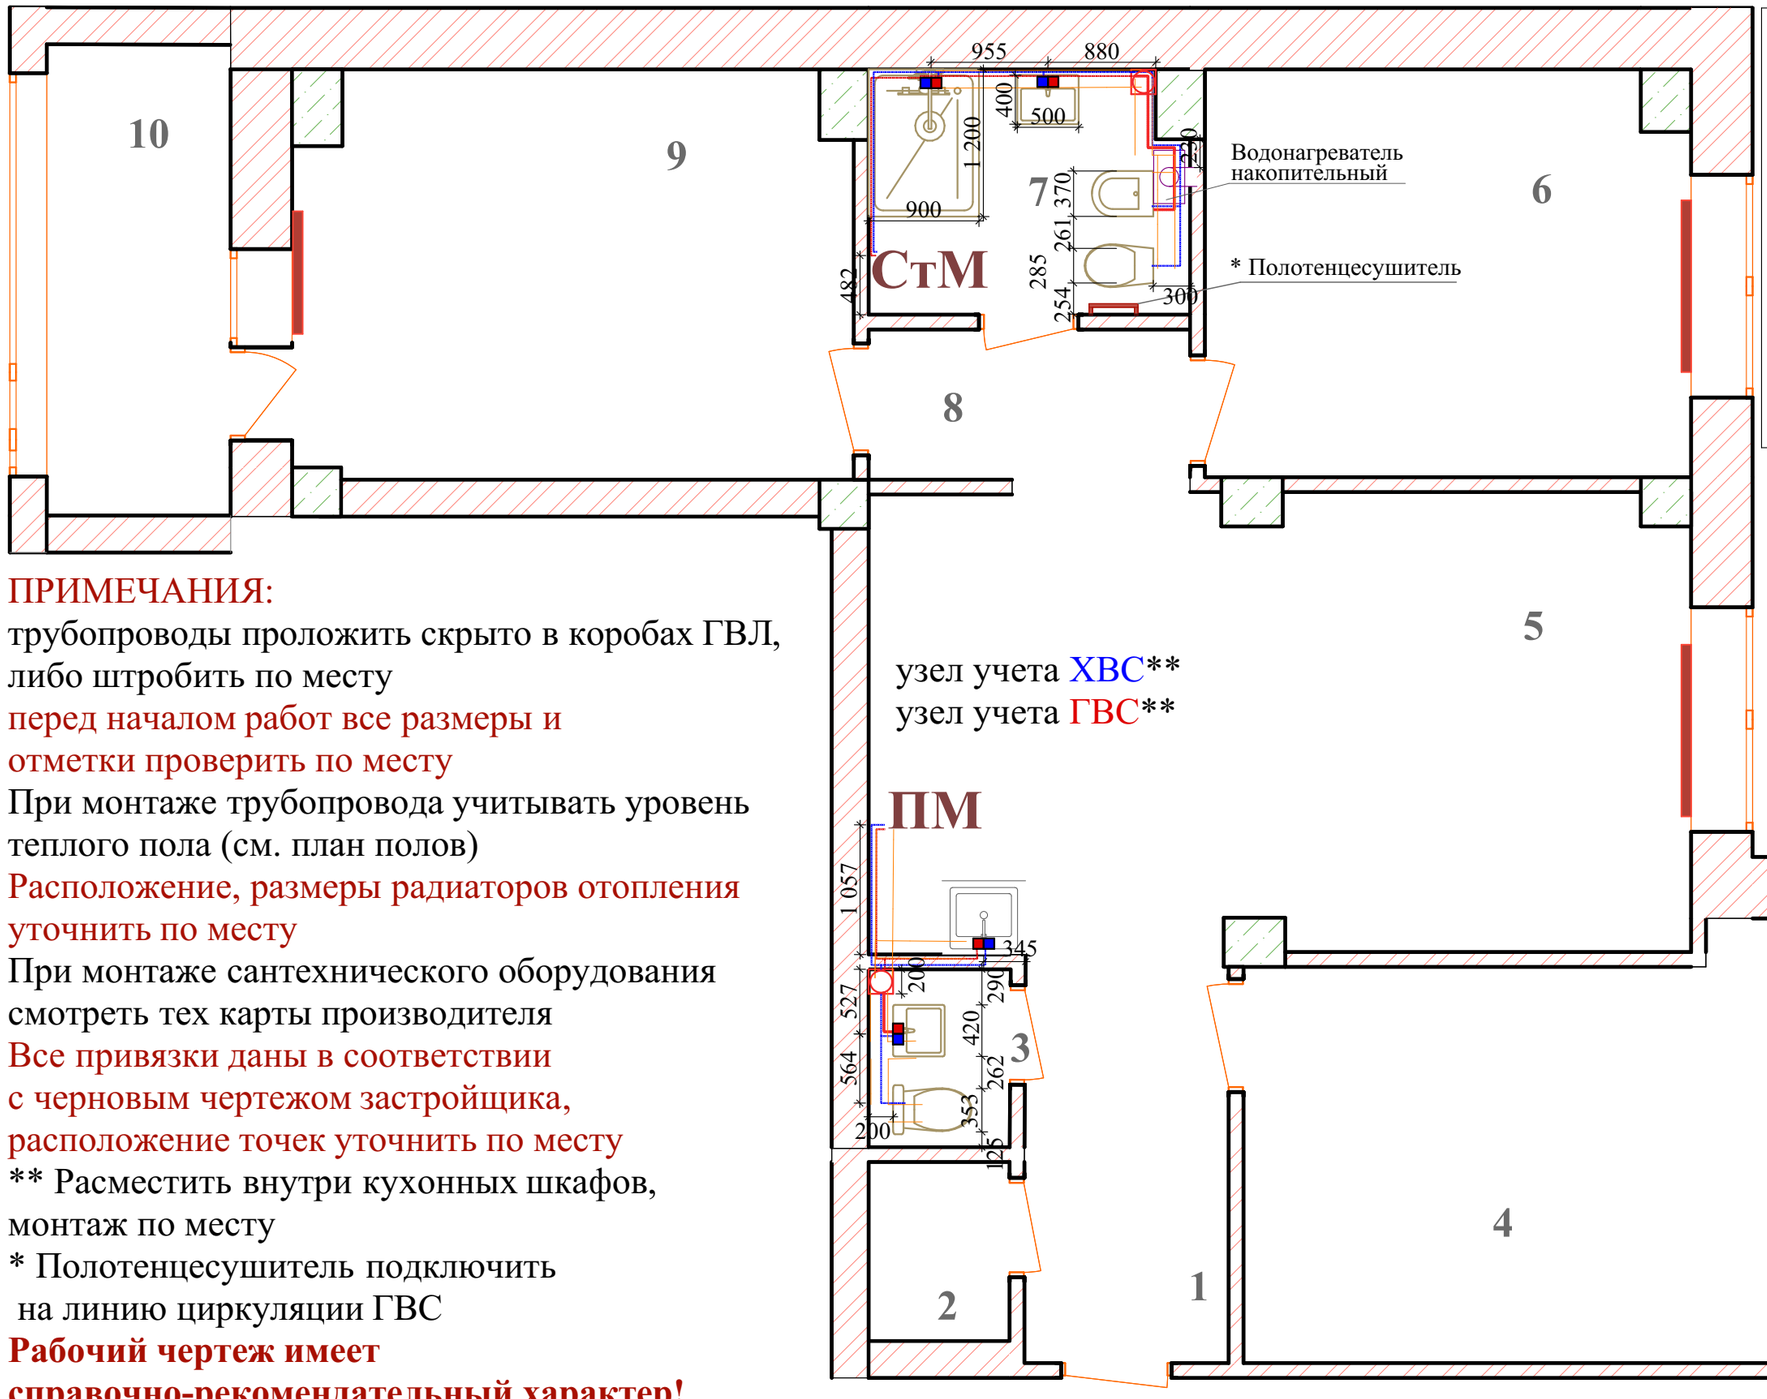

узел учета ХВС**

узел учета ГВС**

Условные обозначения:

ПМ	точка подключения посудомоечной машины
СтМ	точка подключения стиральной машины
	точка вывода ХВС и ГВС
	труба горячего водосн-я
	труба холодного водосн-я
	канализационный сток
	канализационный вывод

Экспликация помещений:

1. холл	5,3 кв.м
2. гардеробная	1,7 кв.м
3. санузел	1,7 кв.м
4. жилая комната 1	15,1 кв.м
5. кухня-гостиная	24,9 кв.м
6. жилая комната 2	13,0 кв.м
7. санузел	5,1 кв.м
8. коридор	3,3 кв.м
9. жилая комната 3	15,0 кв.м
10. балкон	5,8 кв.м

ПРИМЕЧАНИЯ:

трубопроводы проложить скрыто в коробах ГВЛ, либо штробить по месту

перед началом работ все размеры и отметки проверить по месту

При монтаже трубопровода учитывать уровень теплого пола (см. план полов)

Расположение, размеры радиаторов отопления уточнить по месту

При монтаже сантехнического оборудования смотреть тех карты производителя

Все привязки даны в соответствии с черновым чертежом застройщика, расположение точек уточнить по месту

** Расместить внутри кухонных шкафов, монтаж по месту

* Полотенцесушитель подключить на линию циркуляции ГВС

Рабочий чертеж имеет справочно-рекомендательный характер!

Изм.	Кол.уч.	Лист	№Док.	Подп.	Дата

План выводов водоснабжения и канализации, размещение сантех. оборудования М 1:50

г. Челябинск, ул. Академика Макеева 24

Стадия	Лист	Листов

Дизайнер: Сахарова Ю.О.

DeART PALAZZO
г. Челябинск, ул. Российская д.142