


Обмерочный план квартиры

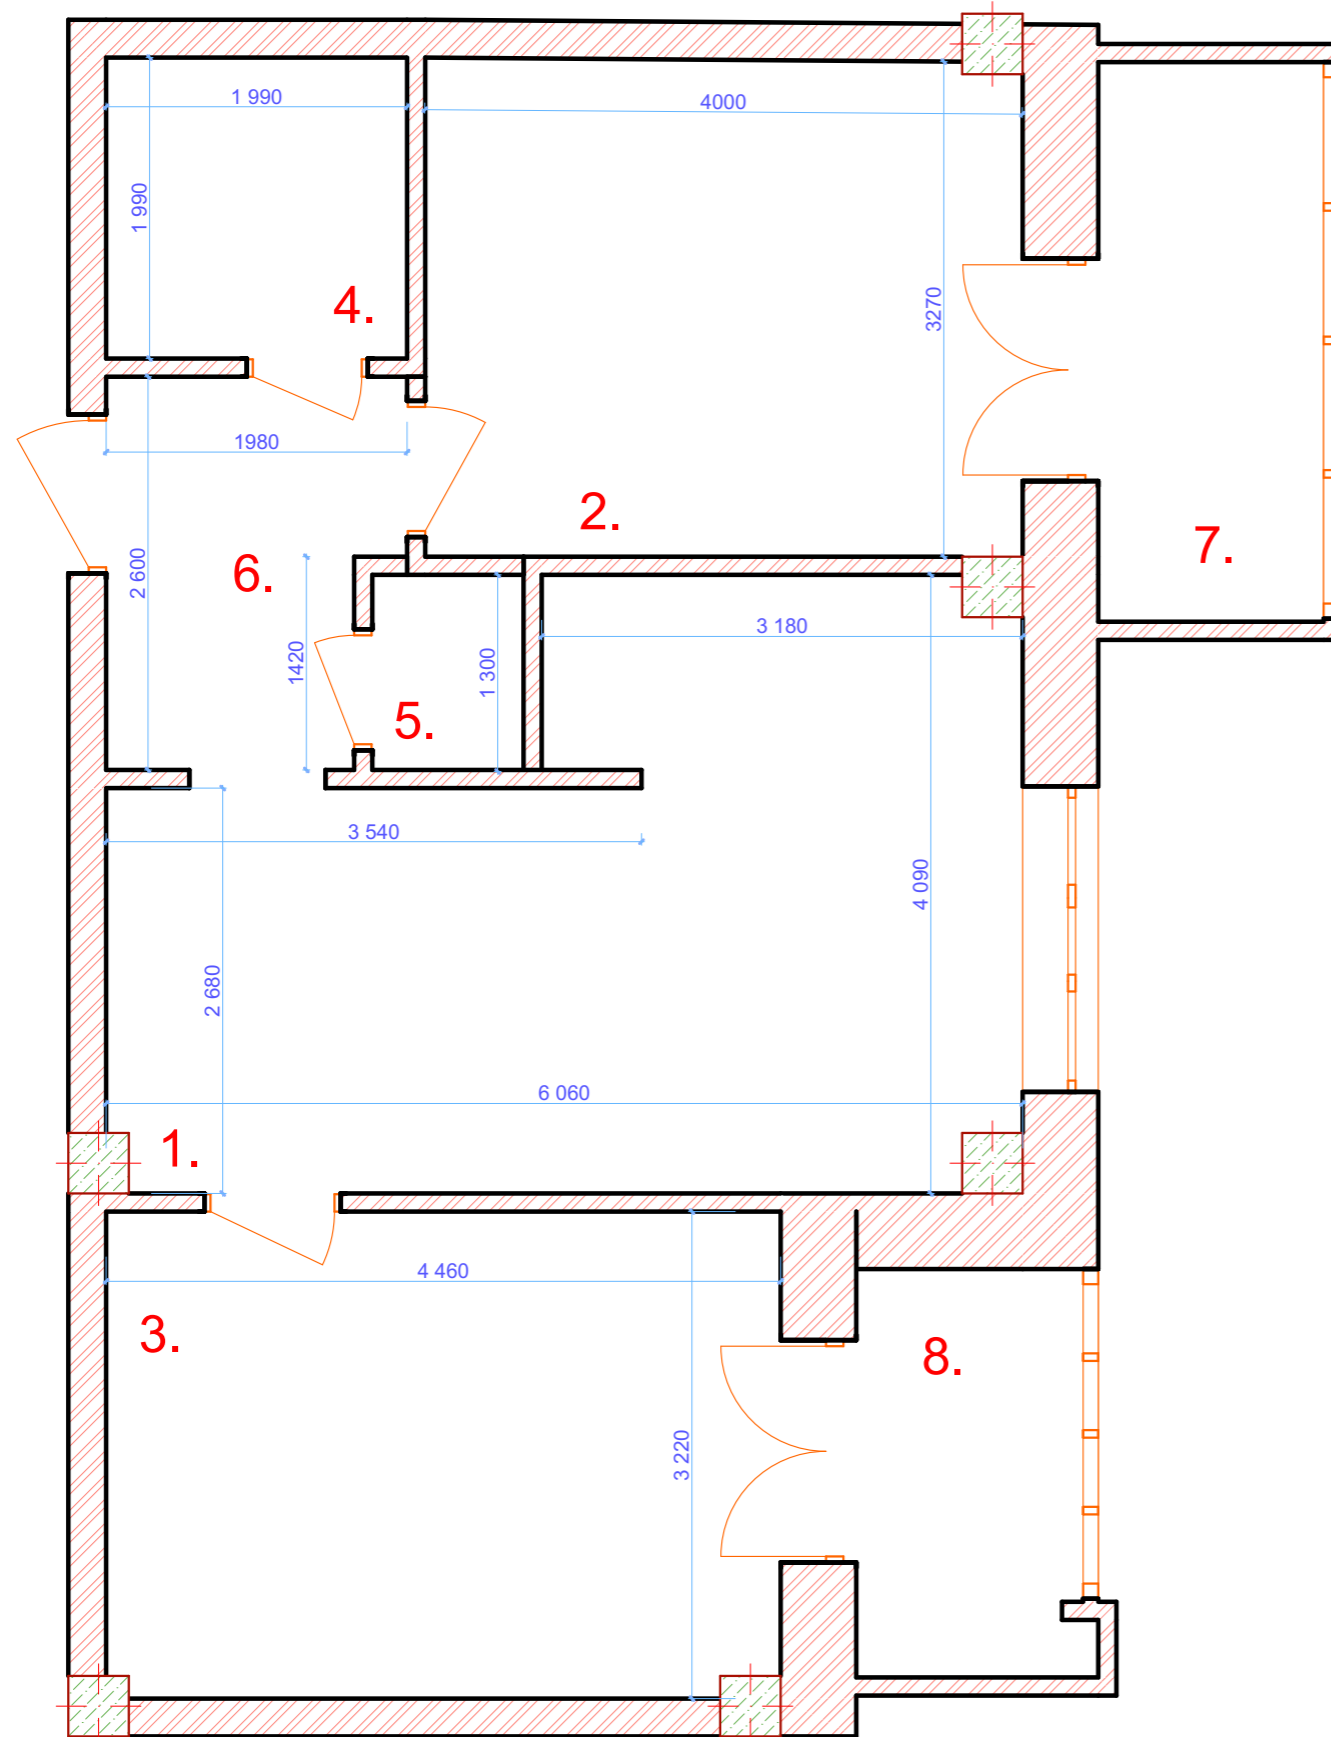

Экспликация помещений	
1. Кухня - столовая - гостиная.	20,3 м ²
2. Спальня.	13,0 м ²
3. Детская комната.	14,3 м ²
4. Ванная.	4,0 м ²
5. Сан. узел.	1,3 м ²
6. Холл.	4,7 м ²
7. Балкон.	5,6 м ²
8. Лоджия.	4,1 м ²

Примечания: Обмерочный план квартиры выполнен по чертежам, которые представил заказчик.

Имангулова Е.И.					г. Челябинск, ЖК Ньютон, Академика Макеева д.24, Обмерочный план квартиры.	Лист
Дизайнер	Лист	№Док.	Подпись	Дата		