
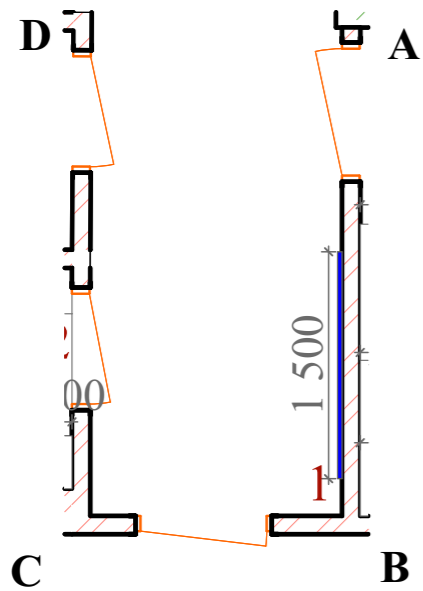


потолок натяжной h = 2800

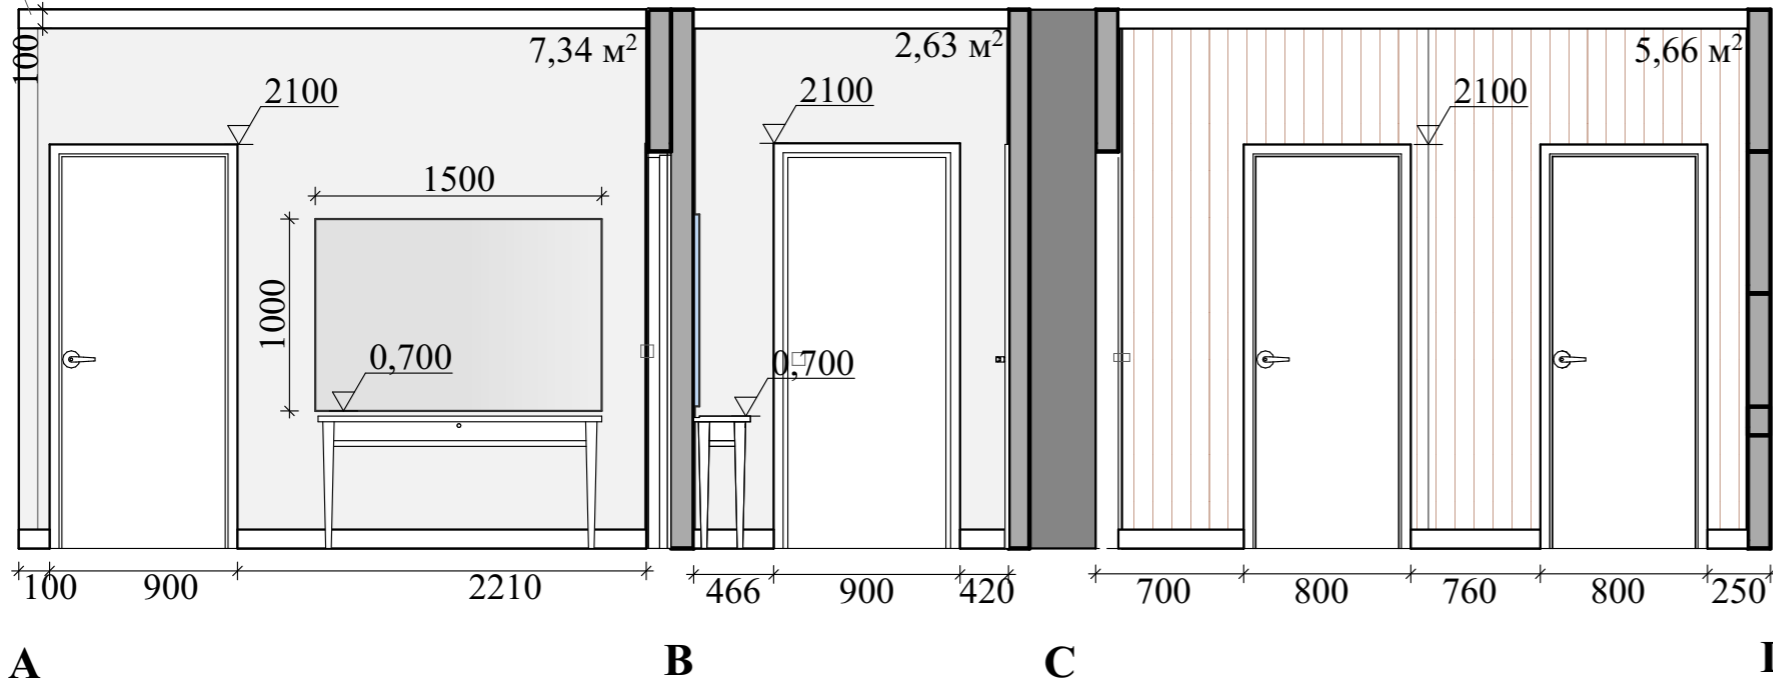

						Развертка: помещение № 1 холл		
						5,3 кв.м.		
						г. Челябинск, ул. Академика Макеева 24		
Изм.	Коп.уч.	Лист	№Док.	Подп.	Дата			Стадия
								Лист
								Листов
						Дизайнер: Сахарова Ю.О.		DeART PALAZZO
								г. Челябинск, ул.
								Российская д.142