


A

B


C

D

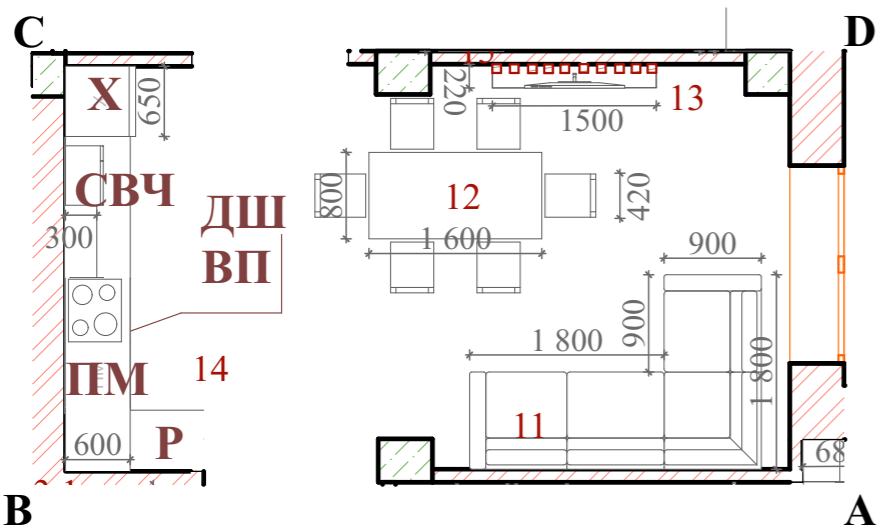

B

A

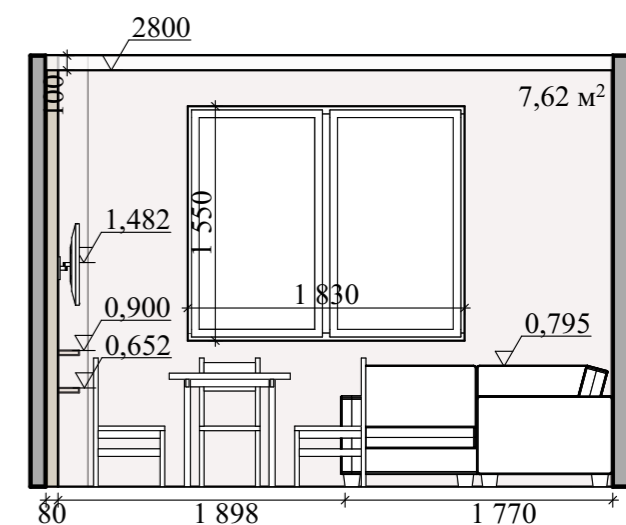

D

A

						Развертка: помещение № 5 кухня-гостиная 24.9 кв.м.		
						г. Челябинск, ул. Академика Макеева 24		
Изм.	Коп.уч.	Лист	№Док.	Подп.	Дата	Стадия	Лист	Листов
						DeART PALAZZO г. Челябинск, ул. Российская д.142		

Дизайнер: Сахарова Ю.О.