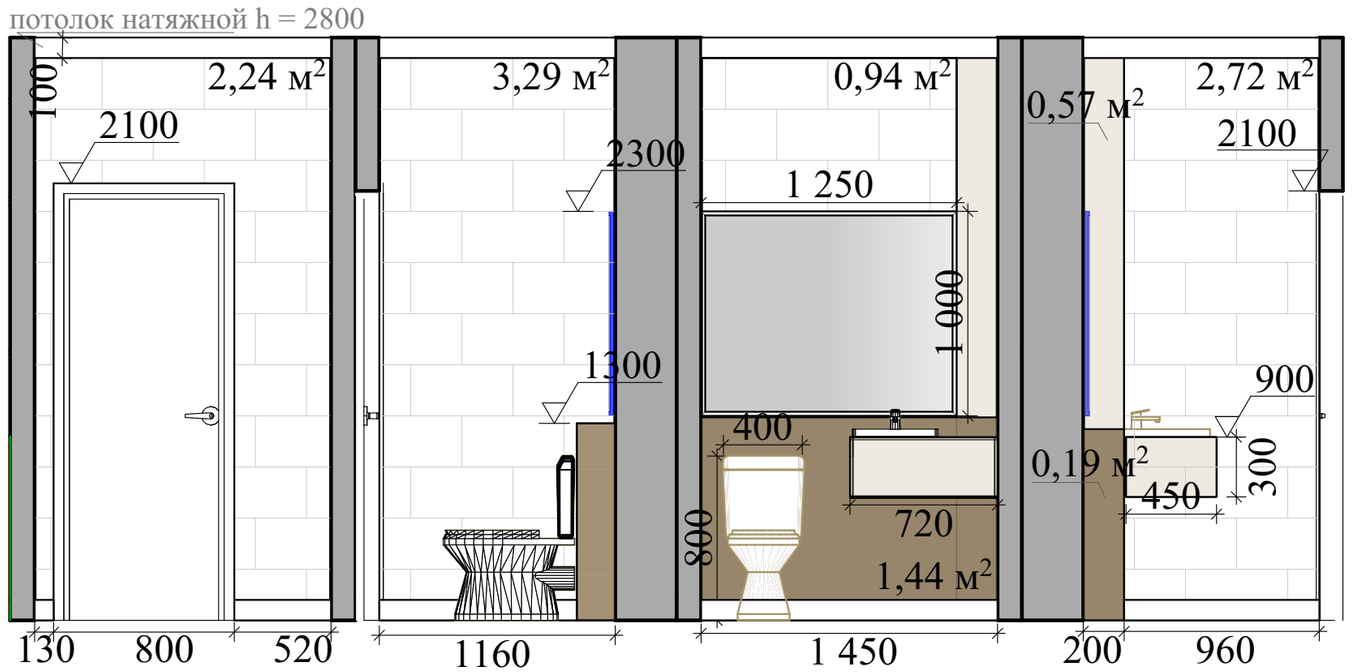

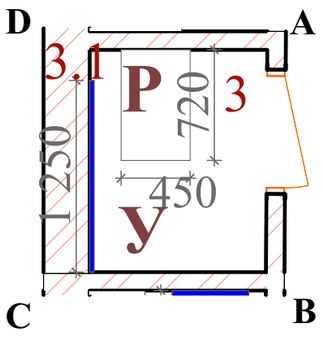

						Развертка: помещение № 3 санузел 1,7 кв.м.	
						г. Челябинск, ул. Академика Макеева 24	
Изм.	Кол.уч.	Лист	№Док.	Подп.	Дата		
							Стадия / Лист / Листов
						Дизайнер: Сахарова Ю.О.	DeART PALAZZO г. Челябинск, ул. Российская д.142